


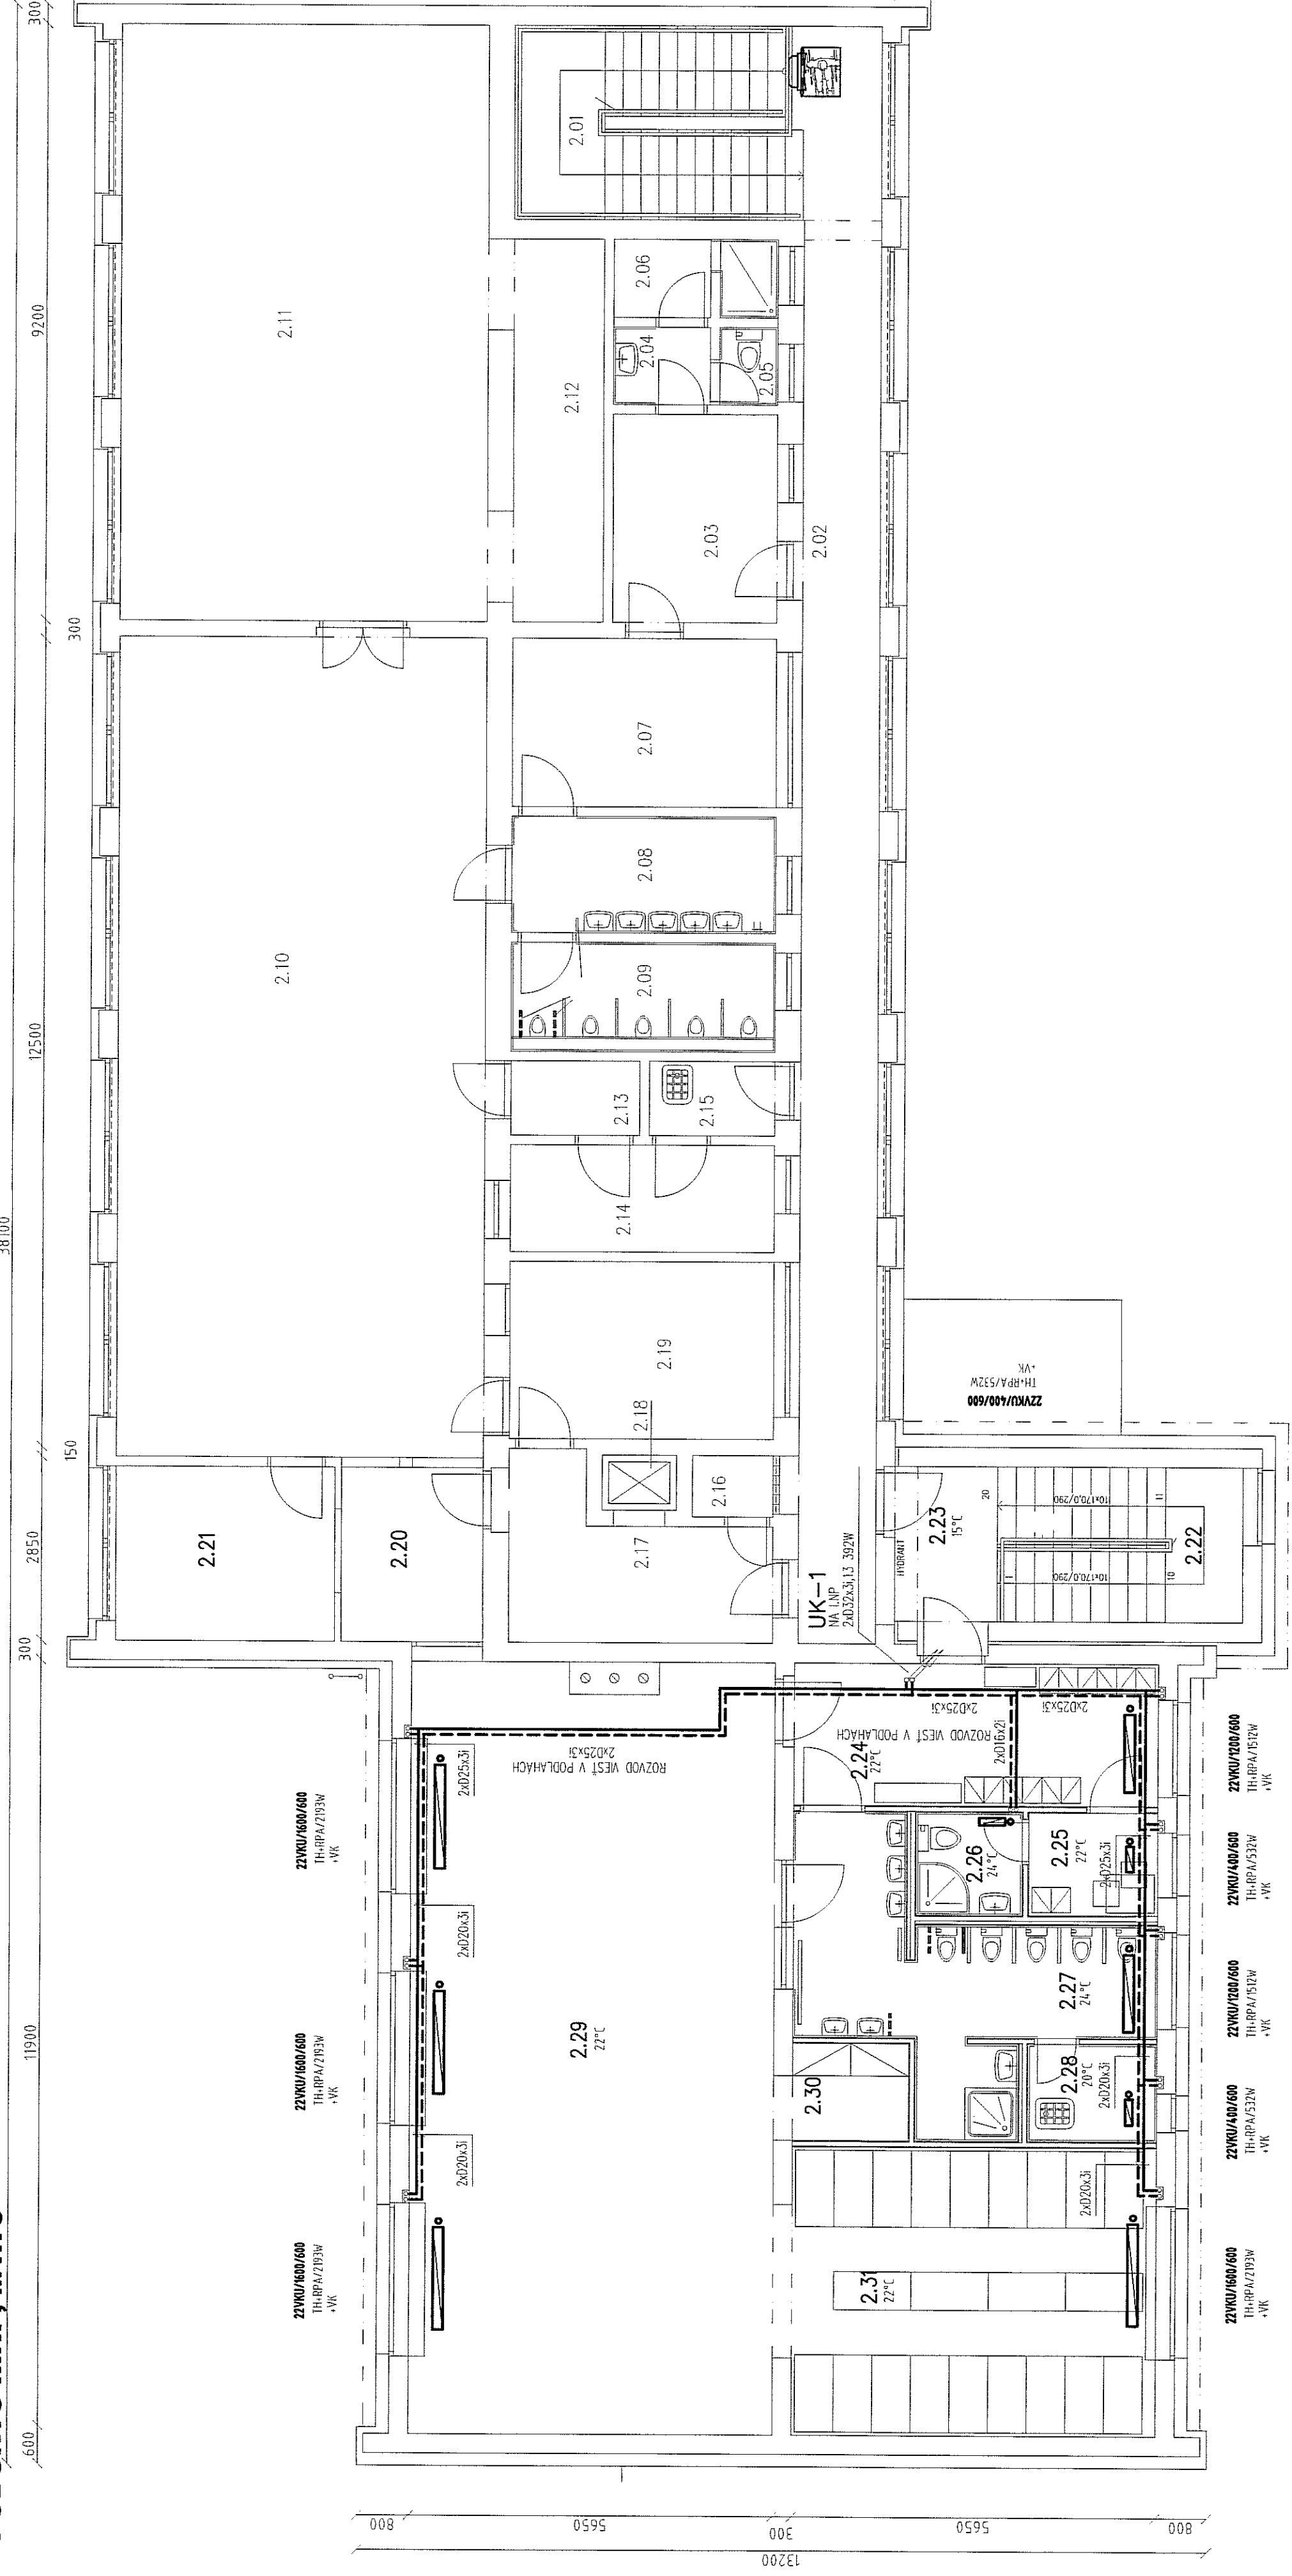

LEGENDA MIESTNOSTI

Č.M.	NAZOV	PLOCHA (m ²)	ULOŽENIE
2.01	SCHODISKO	12,43	-
2.02	CHODBA	30,51	-
2.03	ŠATŇA	8,16	-
2.04	ZÁDVERIE	1,80	-
2.05	SOCIÁLNE ZARIADENIE	1,08	-
2.06	ŠATŇA + SPRCHA	2,96	-
2.07	ŠATŇA	10,66	-
2.08	UMÝVAREŇ DETI	7,38	-
2.09	WC DETI	6,15	-
2.10	DENNÁ MIESTNOSŤ	72,39	-
2.11	SPÁLŇA	52,44	-
2.12	SKLAD	9,36	-
2.13	PREDSEŇ	2,30	-
2.14	SKLAD	6,77	-
2.15	UPRATOVANIE	2,24	-
2.16	STROJOVNA VÝTAHU	1,19	-
2.17	MANIPULAČNÁ MIESTNOSŤ AJA STRAVY	8,82	-
2.18	VÝTAHOVÁ ŠACHTA	-	-
2.19	KUCHYNKA	11,28	-
2.20	VÝDAJ STRAVY	5,94	PODPOVRCHOVE
2.21	SKLAD HRAČIEK	9,18	PODPOVRCHOVE
2.22	SCHODISKO	9,14	PODPOVRCHOVE
2.23	SCHODISKOVÝ PRIESTOR	3,82	PODPOVRCHOVE
2.24	ŠATŇA – DETI	12,43	PODPOVRCHOVE
2.25	ŠATŇA – ZAMESTNANCI	3,20	PODPOVRCHOVE
2.26	SOCIÁLNE ZARIADENIE ZAMESTNANCI	2,64	PODPOVRCHOVE
2.27	UMÝVAREŇ – DETI	15,35	PODPOVRCHOVE
2.28	UPRATOVANIE	3,00	PODPOVRCHOVE
2.29	DENNÁ MIESTNOSŤ / HERNÁ ČASŤ	67,10	PODPOVRCHOVE
2.30	SKLAD HRAČIEK	3,00	PODPOVRCHOVE
2.31	DENNÁ MIESTNOSŤ / SPACIA ČASŤ	26,15	PODPOVRCHOVE

Číslo zmeny	Popis zmeny	Dátum	Výkonal	Podpis
1				
2				
3				

NÁZOV AKOJE		ROZŠÍRENIE KAPACITY MŠ		UK-0.3	
MIESTO STAVBY		V OBCI BOLEŠOV		Číslo výkresu	
PROJEKTANT		BOLEŠOV, č.p. 422		Kótované (mm)	
INVESTOR		001-ITN/2002 P A B E/0043-ITN/2002 P A E1		1:75	
NÁZOV VÝKRESU		Ing. Ján Lóceľ		Očíslo	
VYKUROVANIE		OBEČ BOLEŠOV, BOLEŠOV 78, 018 53 BOLEŠOV		Formát	
		PÓDORYS II.NP		Dátum	