



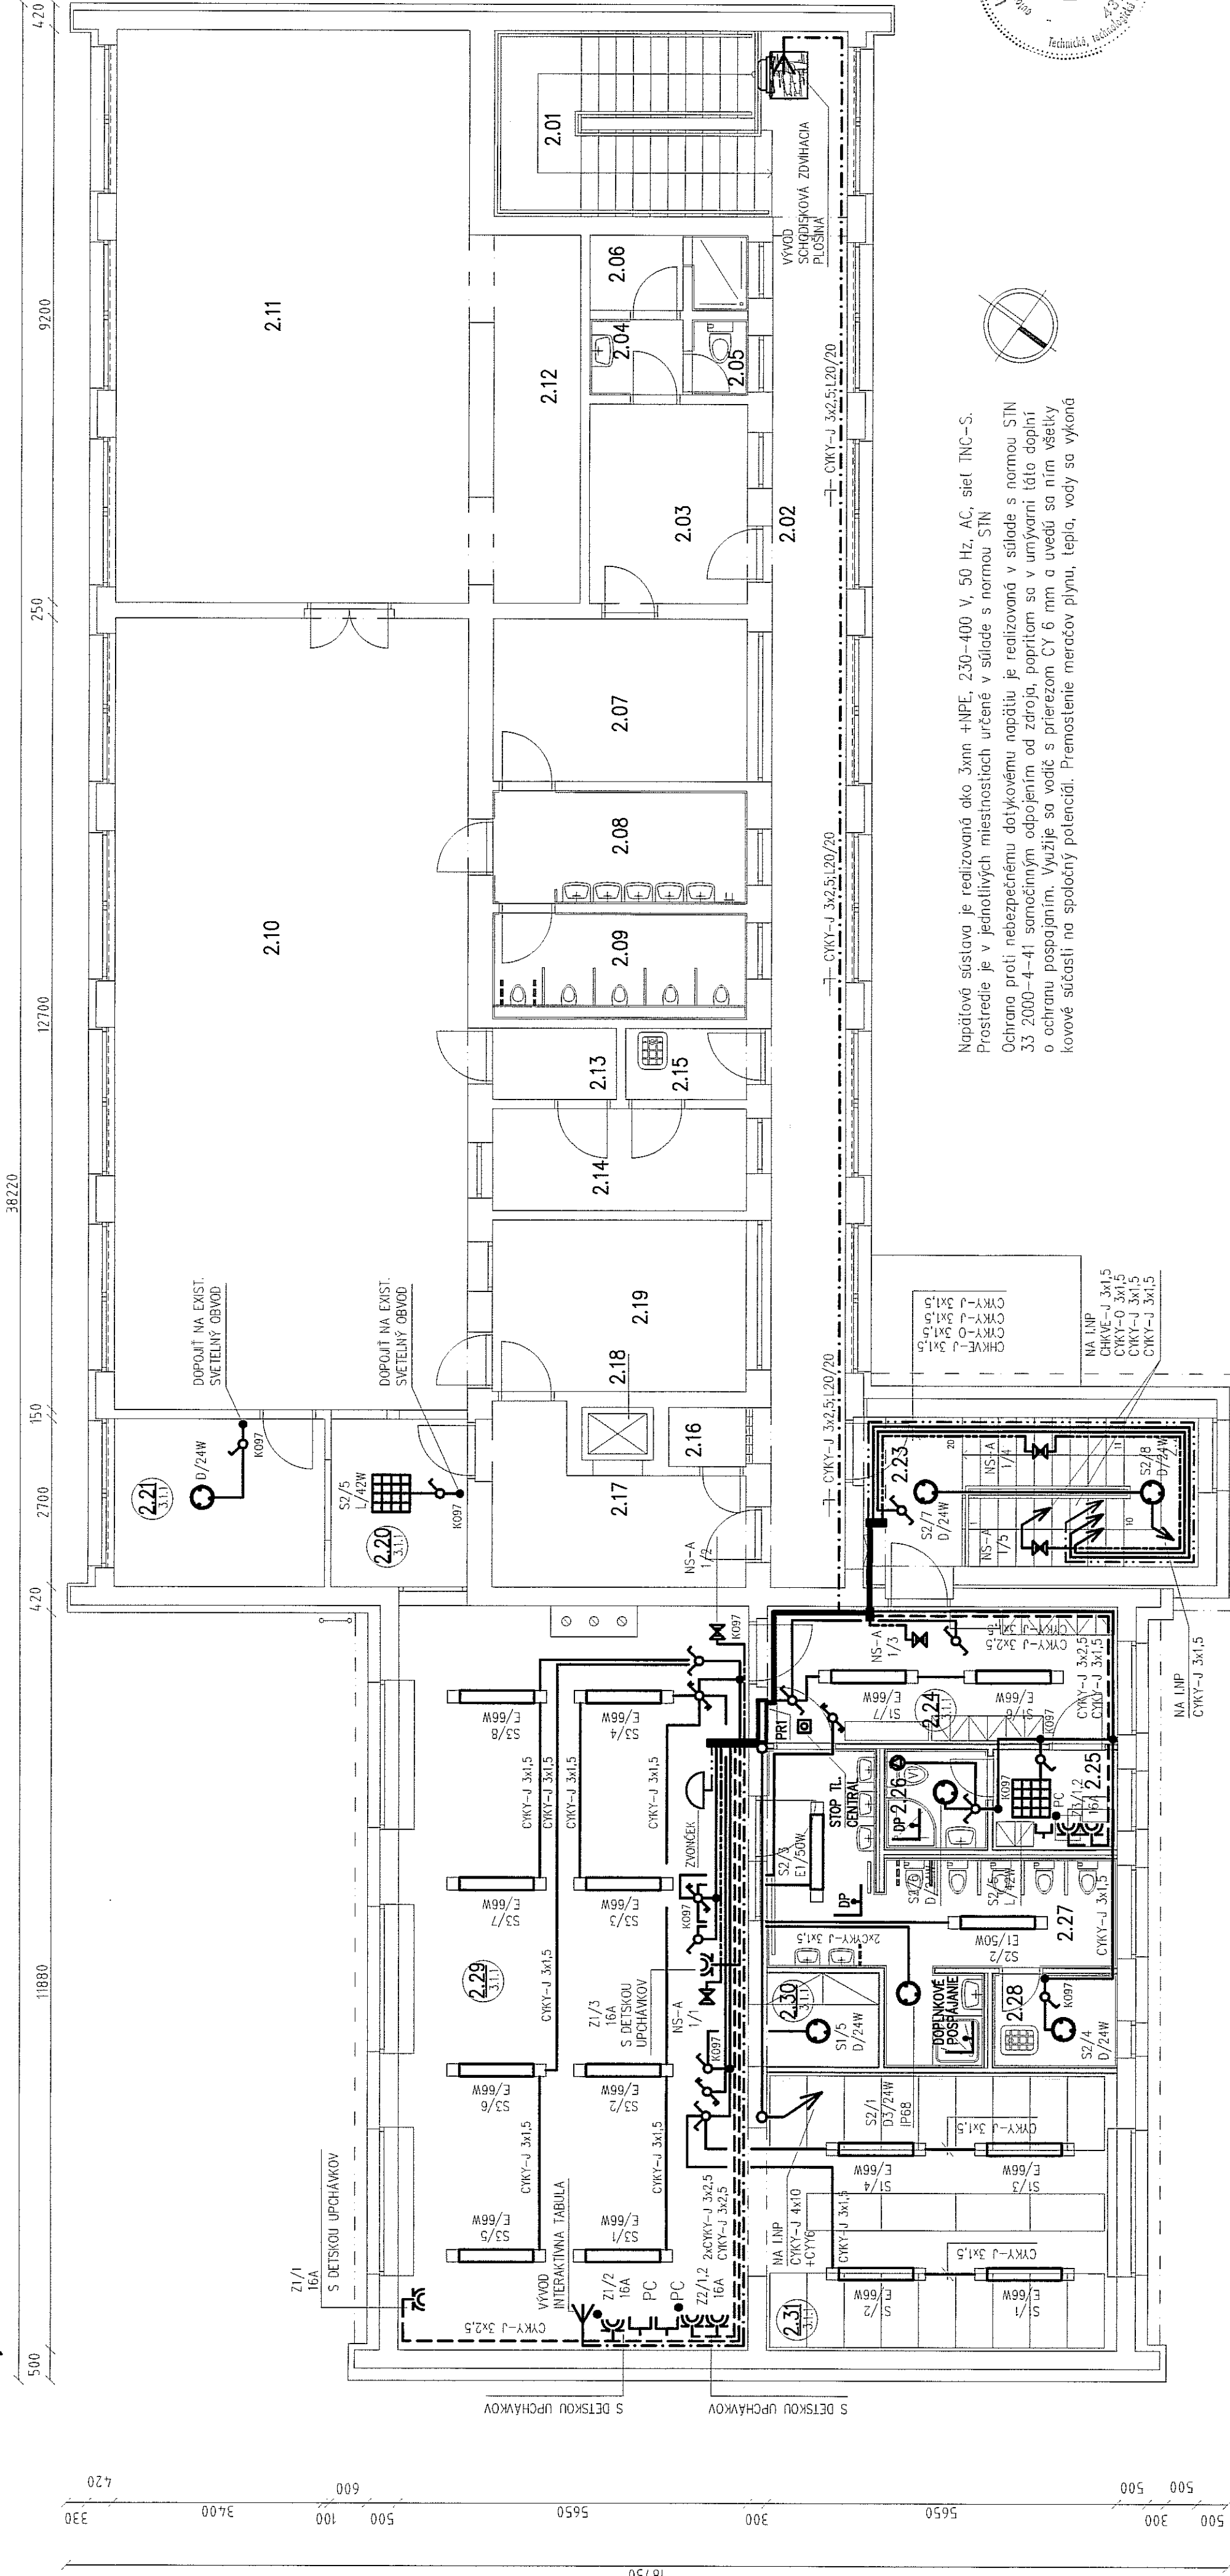


LEGENDA MIESTNOSTI

Č.M.	NÁZOV	PLOCHA (m ²)	PROSTREDIE	OSVETLENIE (LX)	ULOŽENIE
2.01	SCHODISKO	12,43	-	-	PODPORCHOVE
2.02	CHODBA	30,51	-	-	PODPORCHOVE
2.03	ŠATŇA	8,16	-	-	PODPORCHOVE
2.04	ZÁVERIE	1,80	-	-	PODPORCHOVE
2.05	SOCIALNE ZARIADENIE	1,08	-	-	PODPORCHOVE
2.06	ŠATŇA + SPRCHA	2,96	-	-	PODPORCHOVE
2.07	ŠATŇA	10,66	-	-	PODPORCHOVE
2.08	UMÝVAREŇ DETI	7,38	-	-	PODPORCHOVE
2.09	WC DETI	6,15	-	-	PODPORCHOVE
2.10	DENNÁ MIESTNOSŤ	72,39	-	-	PODPORCHOVE
2.11	SPALŇA	52,44	-	-	PODPORCHOVE
2.12	SKLAD	9,38	-	-	PODPORCHOVE
2.13	PREDSEŇ	2,30	-	-	PODPORCHOVE
2.14	SKLAD	6,77	-	-	PODPORCHOVE
2.15	UPRATOVANIE	2,24	-	-	PODPORCHOVE
2.16	STROJOVNÁ VÝTAHU	1,19	-	-	PODPORCHOVE
2.17	MANIPULAČNÁ MIESTNOSŤ	8,82	-	-	PODPORCHOVE
2.18	VÝTAHOVÁ ŠACHTA	11,28	-	-	PODPORCHOVE
2.19	KUCHYNKA	5,94	-	-	PODPORCHOVE
2.20	VÝDAJ STRAVY	9,18	-	-	PODPORCHOVE
2.21	SKLAD HRAČIEK	9,14	-	-	PODPORCHOVE
2.22	SCHODISKO	3,82	-	-	PODPORCHOVE
2.23	SCHODISKOVÝ PRIESTOR	12,43	-	-	PODPORCHOVE
2.24	ŠATŇA - DETI	3,20	-	-	PODPORCHOVE
2.25	ŠATŇA - ZAMESTNANCI	2,64	-	-	PODPORCHOVE
2.26	SOCIALNE ZARIADENIE	15,35	-	-	PODPORCHOVE
2.27	UMÝVAREN - DETI	3,00	-	-	PODPORCHOVE
2.28	UPRATOVANIE	67,10	-	-	PODPORCHOVE
2.29	DENNÁ MIESTNOSŤ	3,00	-	-	PODPORCHOVE
2.30	SKLAD HRAČIEK	26,15	-	-	PODPORCHOVE
2.31	DENNÁ MIESTNOSŤ	3,11	-	-	PODPORCHOVE

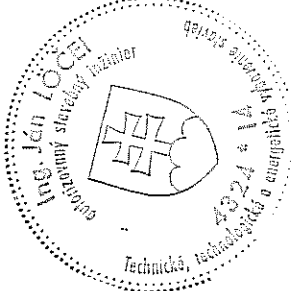

Napíťová sústava je realizovaná ako 3mm +NPE, 230-400 V, 50 Hz, AC, sieť TNC-S.
Prostredie je v jednotlivých miestnostiach určené v súlade s normou STN
Ochrana proti nebezpečnému dotykovému napätiu je realizovaná v súlade s normou STN
33 2000-4-41 samočinným odpojením od zdroja, popritom sa v umývárni této doplní
o ochranu pospajanim. Využije sa vodič s prierezom CY 6 mm a uvedú sa ním všetky
kovové súčasti na spoločný potenciál. Prenosenie meračov plynu, tepla, vody sa vykoná

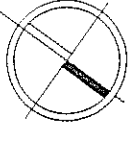

NÁZOV AKCIE		ROZŠÍRENIE KAPACITY MŠ		EL-0.2	
MIESTO STAVBY		BOLEŠOV, Č.P. 422		Číslo výkresu	Kótované (mm)
PROJEKTANT		0011-ITN/2002 P A B/E3.0043-ITN/2002 P A E1		Účel	P.S.
INVESTOR		Ing. Ján L. ČEČEK		Formát	4 A4
NÁZOV VÝKRESU		OBEC BOLEŠOV, BOLEŠOV 78, 018 53 BOLEŠOV		Dátum	
ELEKTRONIZÁCIA		PÓDORYS II.NP		07/2021	