


LEGENDA MIESTNOSTI

Č.M.	NÁZOV	PLOCHA (m ²)	PROSTREDIE	OSVETLENIE (LX)	ULOŽENIE
2.01	SCHODISKO	12,43	-	-	PODPÔVRCHOVE
2.02	CHODBA	30,51	-	-	PODPÔVRCHOVE
2.03	ŠATŇA	8,16	-	-	PODPÔVRCHOVE
2.04	ZÁVERIE	1,80	-	-	PODPÔVRCHOVE
2.05	SOCIÁLNE ZARIADENIE	1,08	-	-	PODPÔVRCHOVE
2.06	ŠATŇA + SPRCHA	2,96	-	-	PODPÔVRCHOVE
2.07	ŠATŇA	10,66	-	-	PODPÔVRCHOVE
2.08	UMÝVAREŇ DETI	7,38	-	-	PODPÔVRCHOVE
2.09	WC DETI	6,15	-	-	PODPÔVRCHOVE
2.10	DENNÁ MIESTNOSŤ	72,39	-	-	PODPÔVRCHOVE
2.11	SPÁLŇA	52,44	-	-	PODPÔVRCHOVE
2.12	SKLAD	9,38	-	-	PODPÔVRCHOVE
2.13	PREDIEŇ	2,30	-	-	PODPÔVRCHOVE
2.14	SKLAD	6,77	-	-	PODPÔVRCHOVE
2.15	UPRATOVANIE	2,24	-	-	PODPÔVRCHOVE
2.16	STROJOVNA VÝTAHU	1,19	-	-	PODPÔVRCHOVE
2.17	MANIPULAČNÁ MIESTNOSŤ VÝDAJA STRAVY	8,82	-	-	PODPÔVRCHOVE
2.18	VÝTAHOVÁ ŠACHTA	-	-	-	PODPÔVRCHOVE
2.19	KUCHYNKA	11,28	-	-	PODPÔVRCHOVE
2.20	VÝDAJ STRAVY	5,94	3,11	300	PODPÔVRCHOVE
2.21	SKLAD HRÁČEK	9,18	3,11	100	PODPÔVRCHOVE
2.22	SCHODISKO	9,14	3,11	100	PODPÔVRCHOVE
2.23	SCHODISKOVÝ PRIESTOR	3,82	3,11	100	PODPÔVRCHOVE
2.24	ŠATŇA – DETI	12,43	3,11	300	PODPÔVRCHOVE
2.25	ŠATŇA – ZAMESTNANCI	3,20	3,11	300	PODPÔVRCHOVE
2.26	SOCIÁLNE ZARIADENIE – ZAMESTNANCI	2,64	3,11	100	PODPÔVRCHOVE
2.27	UMÝVAREŇ – DETI	15,35	3,11	200	PODPÔVRCHOVE
2.28	UPRATOVANIE	3,00	3,11	100	PODPÔVRCHOVE
2.29	DENNÁ MIESTNOSŤ / HERNÁ ČASŤ	67,10	3,11	300	PODPÔVRCHOVE
2.30	SKLAD HRÁČEK	3,00	3,11	100	PODPÔVRCHOVE
2.31	DENNÁ MIESTNOSŤ / SPACIA ČASŤ	26,15	3,11	300	PODPÔVRCHOVE

3				
2				
1				
Číslo zmeny	Popis zmeny	Dátum	Výkonat	Podpis

NÁZOV AKCIE ROZŠÍRENIE KAPACITY MŠ V OBCI BOLEŠOV Miesto stavby BOLEŠOV, č.p. 422		Číslo výkresu EL-0.3
PROJEKTANT Ing. Ján L. ČIEI	0011-ITN/2002 P A B 35.0043-ITN/2002 P A E I Ing. Ján L. ČIEI	Kótované (mm) 1:75
INVESTOR OBEC BOLEŠOV, BOLEŠOV 78, 018 53 BOLEŠOV	Ošiel P.Š.	Formát 4 A4
NÁZOV VÝKRESU ELEKTROINŠTALÁCIA REKUPERAČNÝCH	Dátum 07/2021	

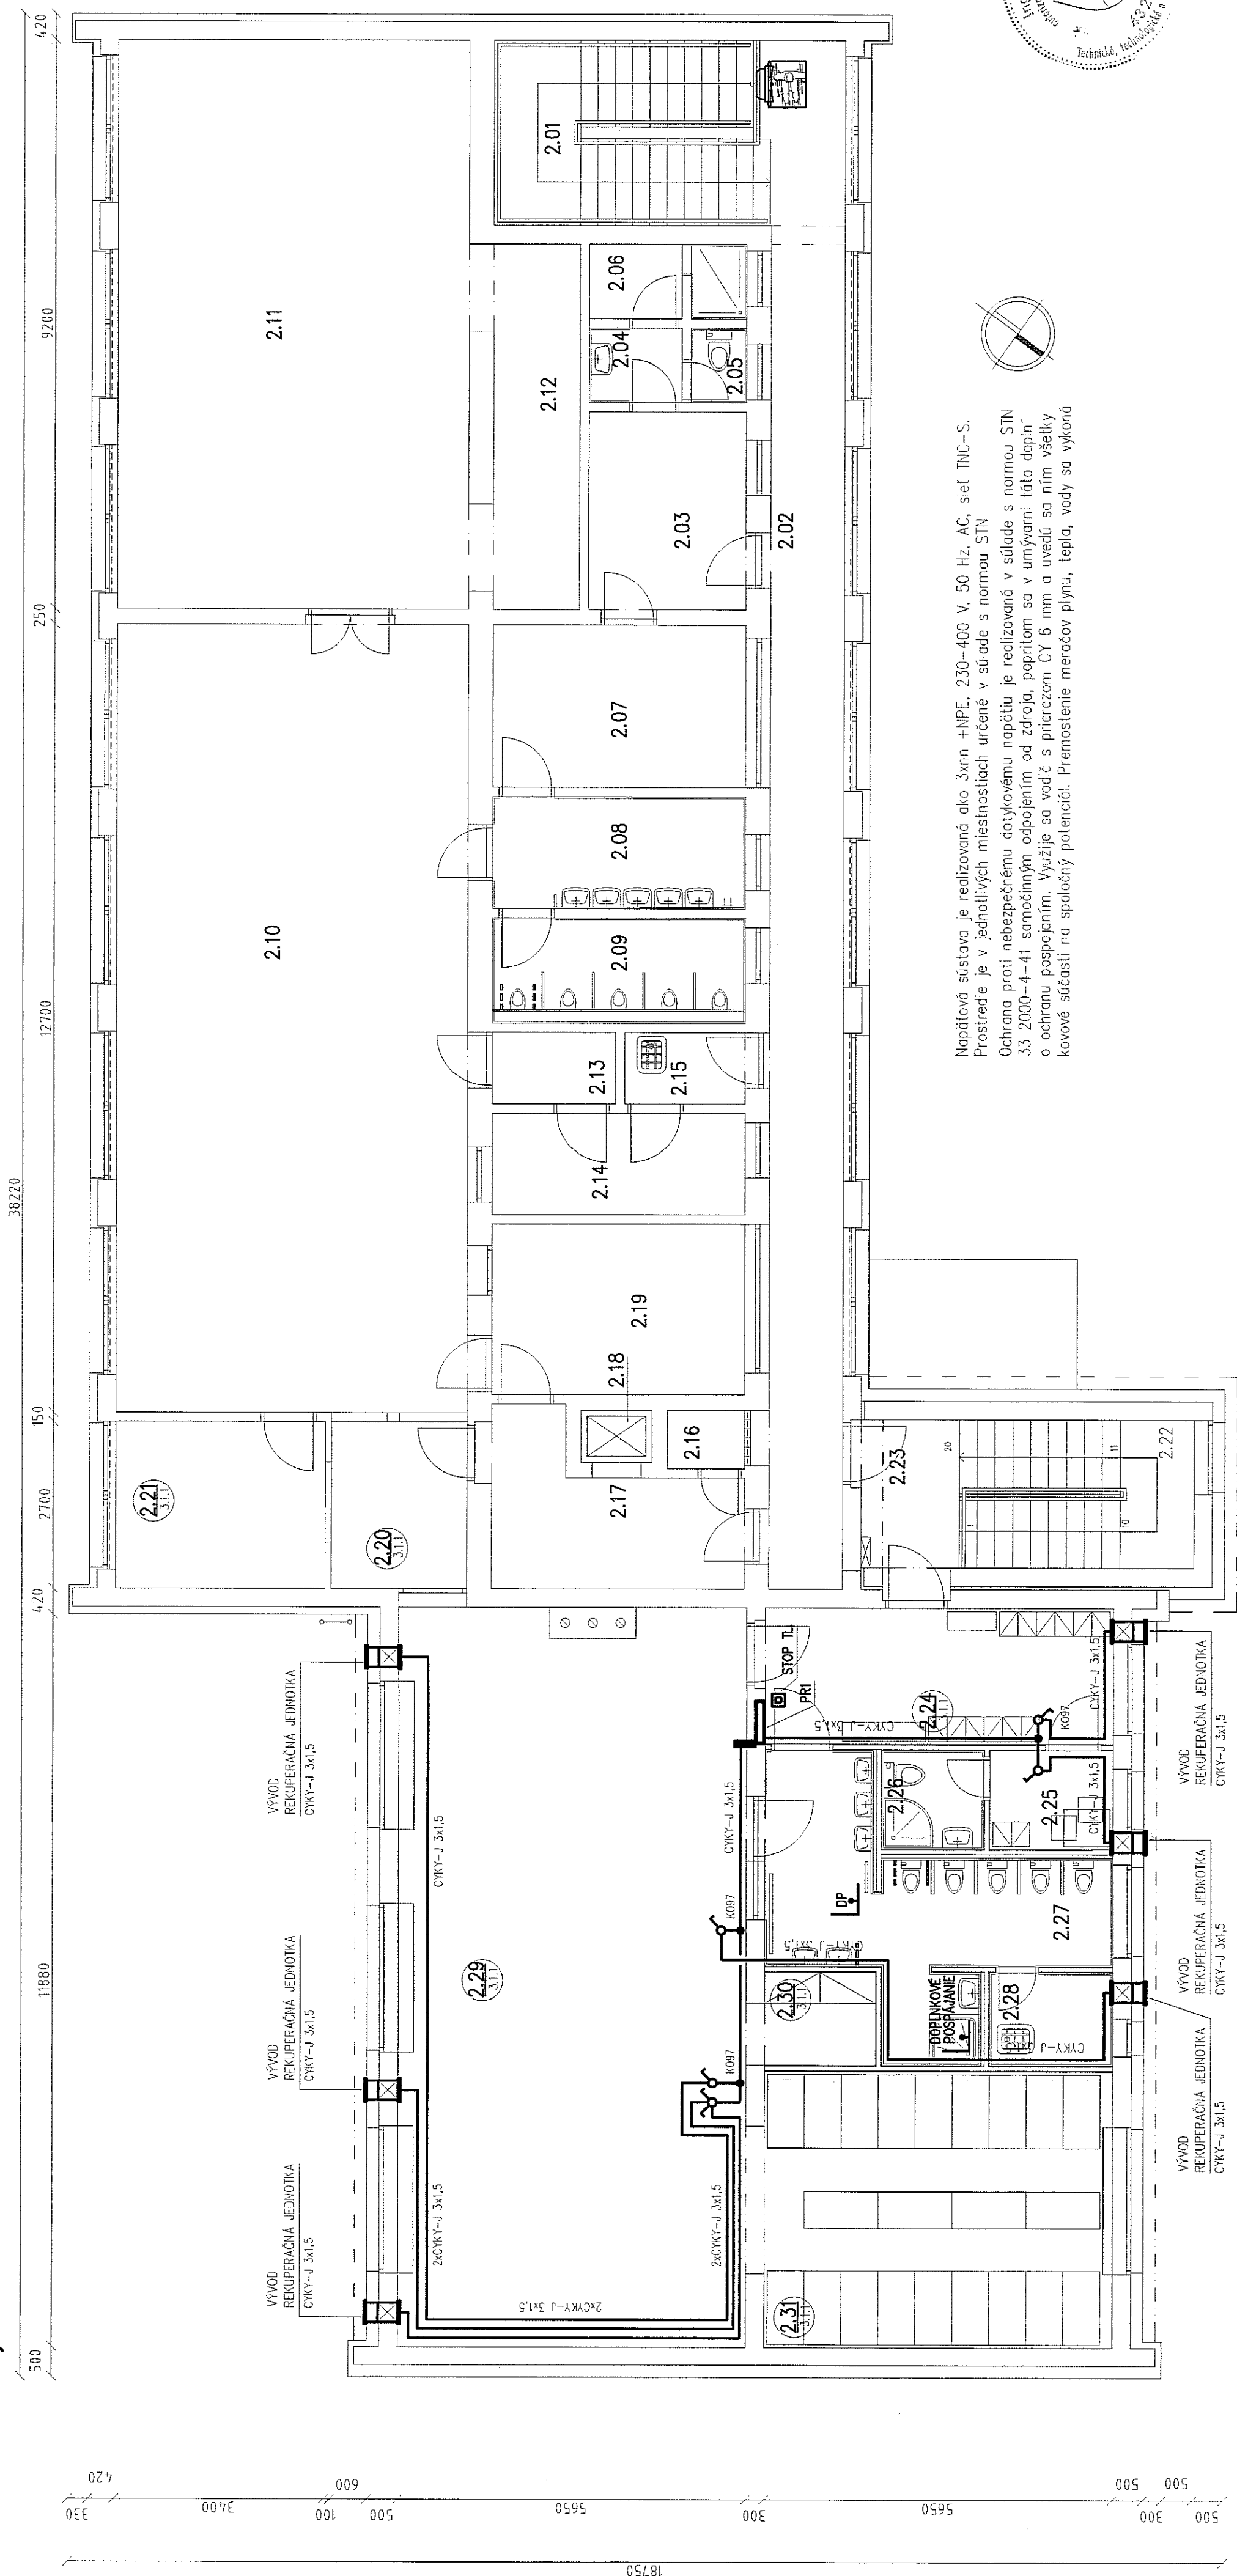

Popriková sústava je realizovaná ako 3xnn 4NPE, 230–400 V, 50 Hz AC, sieť TN-C-S. Prostredie je v jednotlivých miestnostach určené v súlade s normou STN EN 60335-1-2. Ochrana proti nebezpečenstvu doľukovému napätia je realizovaná v súlade s normou STN EN 60335-1-2. 33. 2000–4–41 samočinným odpojením od zdroja, popritom sa v unývaní láto doplní o ochranu pospajpaním. Využíje sa vodič s prierezom CY 6 mm a uvedú sa nim všetky potrebné súčasti na spoločný potenciál. Premostenie meračov plynu, tepla, vody sa vykoná podľa STN EN 60335-1-2.

