



LEGENDA MIESTNOSTI

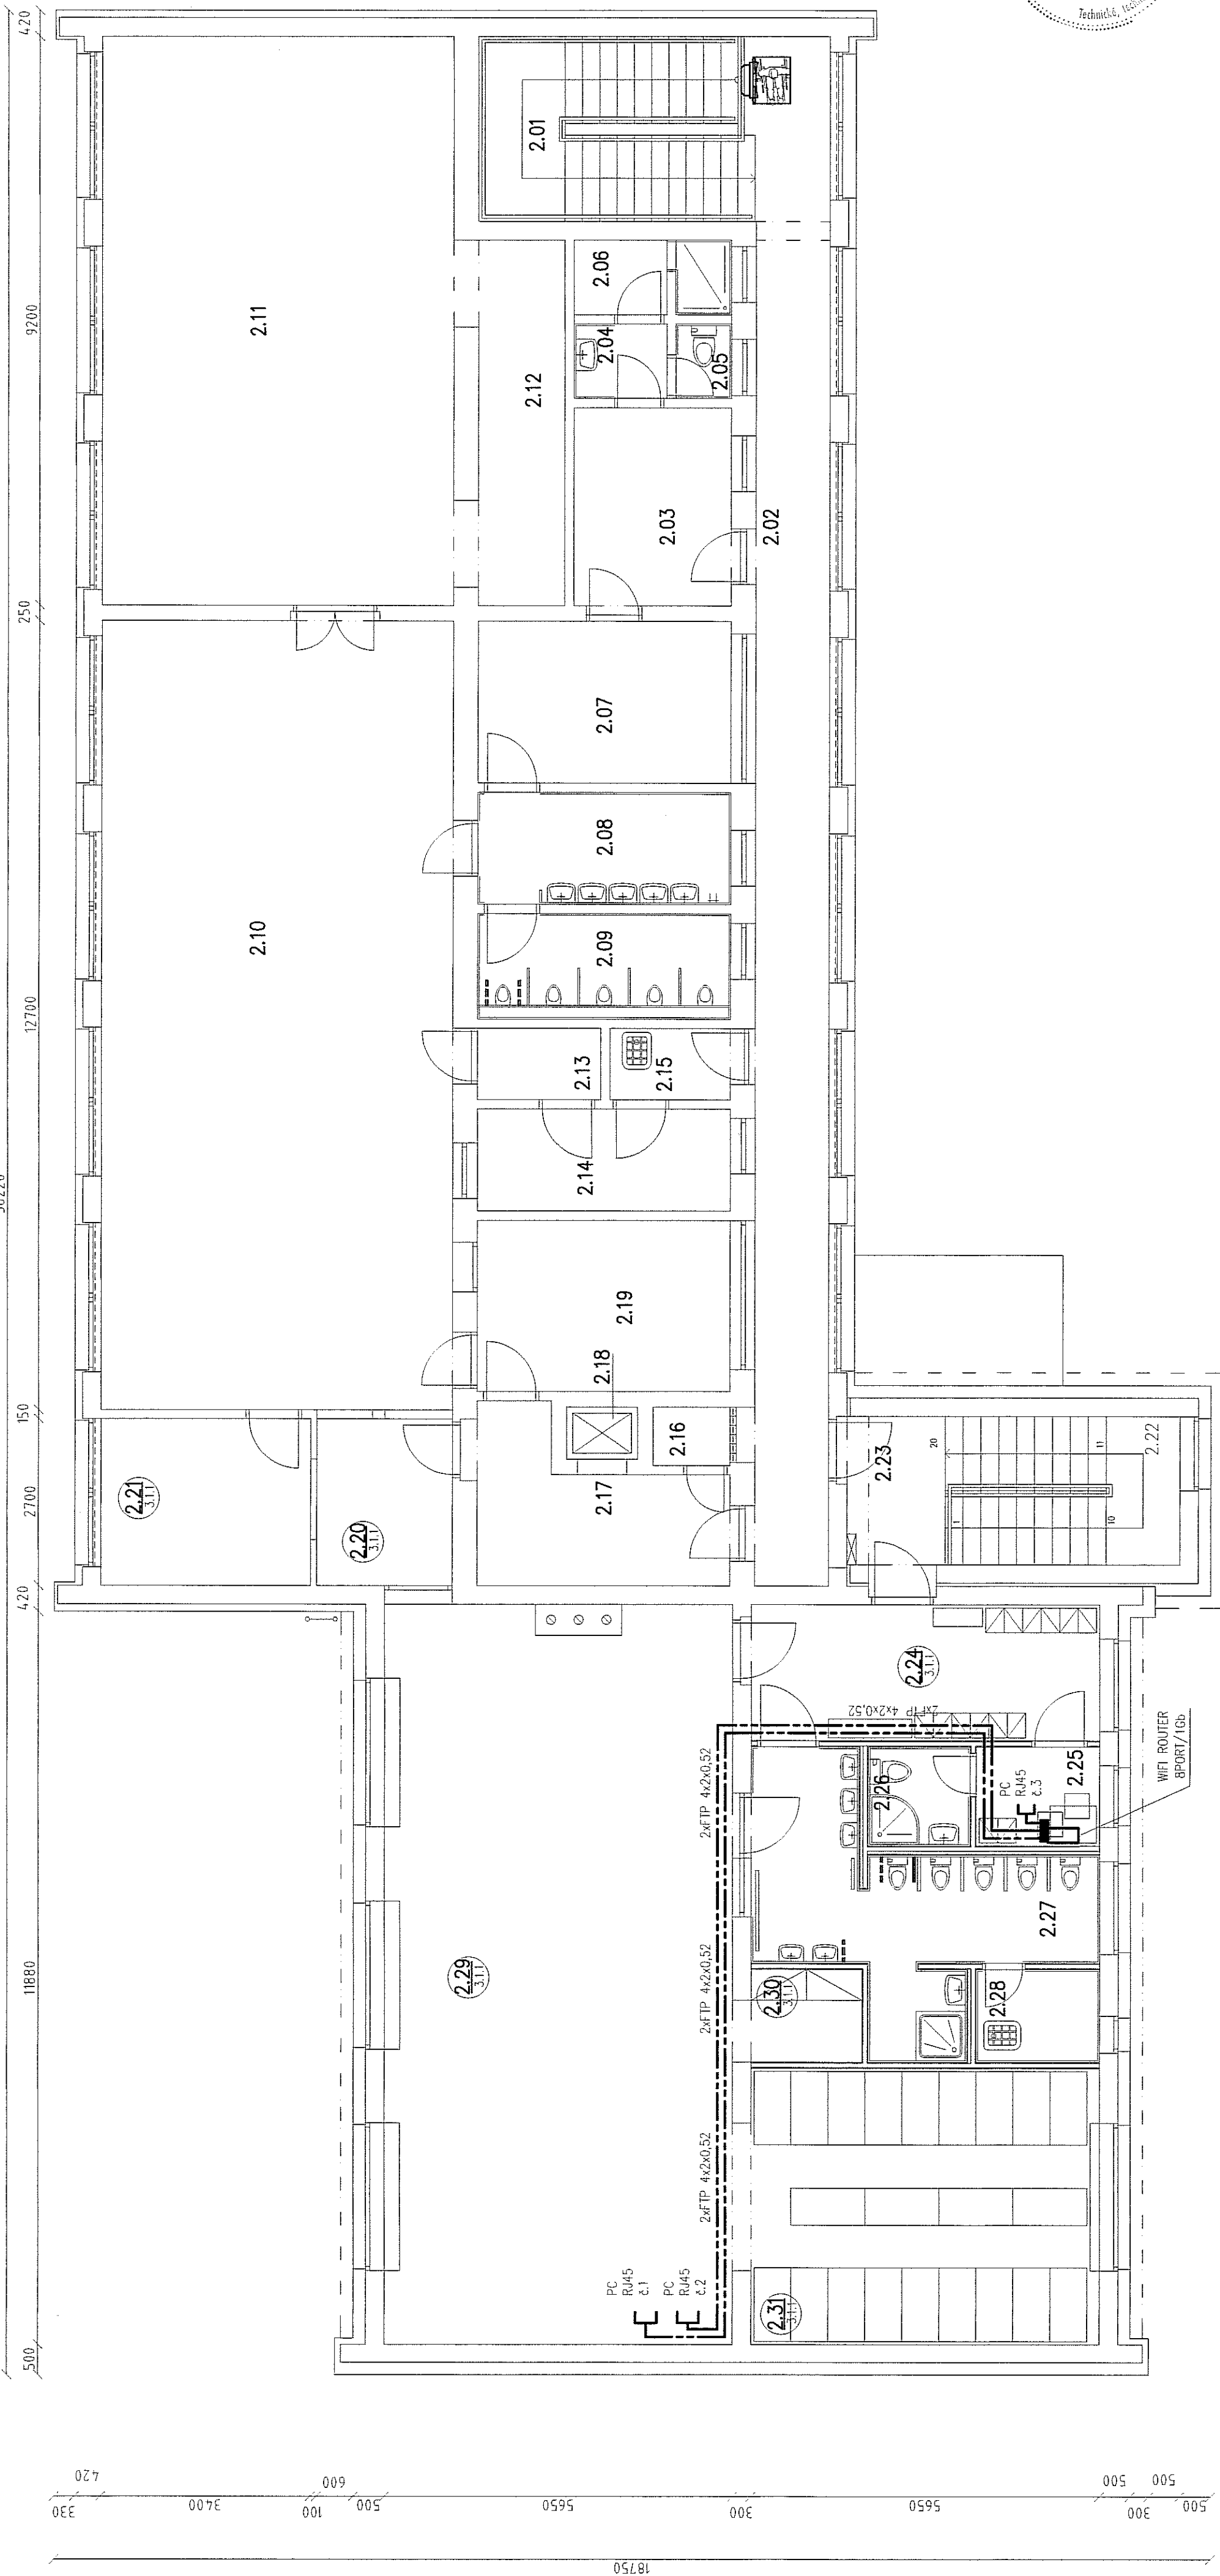

3			
3			
3			
3			
Číslo zmeny	Popis zmeny	Dátum	Vykonal Podpis

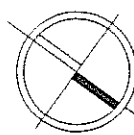

NÁZOV AKCIE ROZŠÍRENIE KAPACITY MŠ V OBCI BOLEŠOV BOLEŠOV, Č.P. 422		Číslo výkresu SL-0.1
MIESTO STAVBY		Mätované (mm) 1: 75
PROJEKTANT	0011-ITM/2002 P A B E3/0043-ITM/2002 P A E1 Ing. Ján L Ň E I	Ōžel P. S.
INVESTOR	OBC BŌLEŠOV, BŌLEŠOV 78, 018 53 BŌLEŠOV	Formát 4 A 4
NÁZOV VÝKRESU SLABOPRŮDŤOVÉ ROZVODY		Dátum 07/2021

