

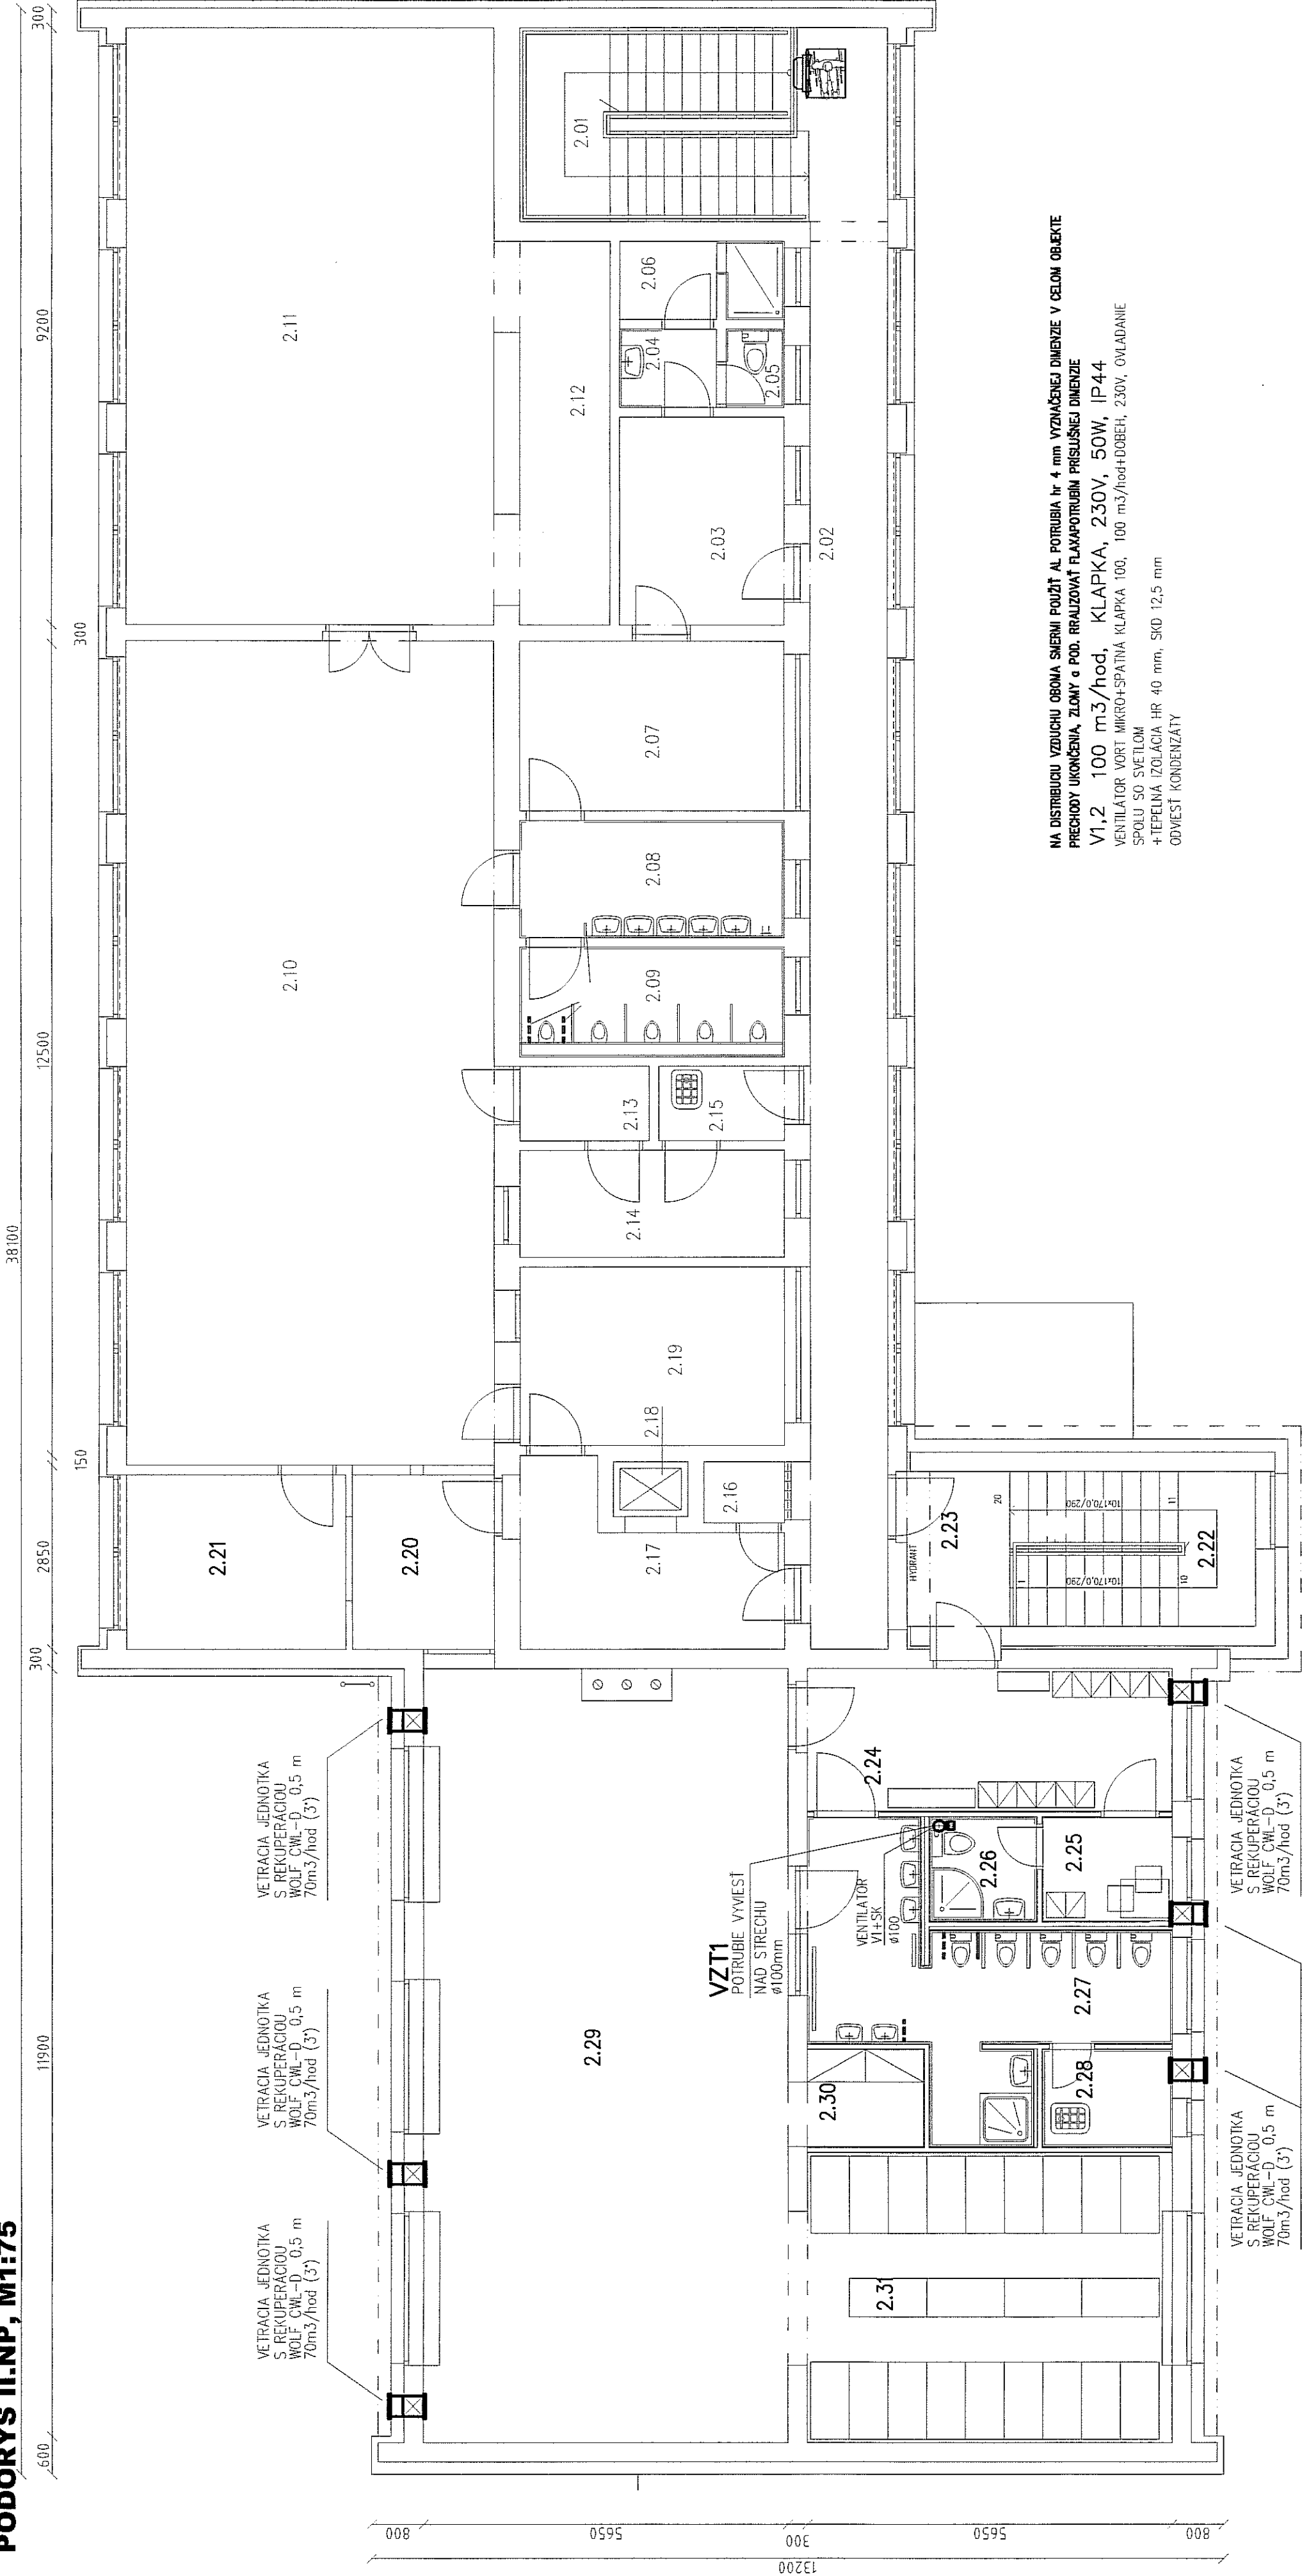


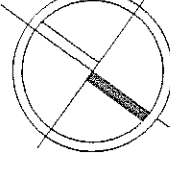

NA DISTRIBUCIU VZDUCHU OBONA SIERNI POUŽÍŤ AL POTRUBIA hr 4 mm VYZNAČENEJ DIMENZIE V CELOM OBJEKTE
PRECHODY UKONČENIA, ZLOMY A POD. PRAJIZOVATĚ FLAXAPOTRUBIEM PRISUSNEJ DIMENZIE
V1,2 100 m3/hod, KLAPKA, 230V, 50W, IP44
VENTILATOR VORT MIKRO+SPATNÁ KLAPKA 100, 100 m3/hod+008EH, 230V, OVLADANIE
SPOLU SO SVETLOM
+TEPELNÁ IZOLÁCIA HR 40 mm, SKD 12,5 mm
ODVIESŤ KONDENZÁTY

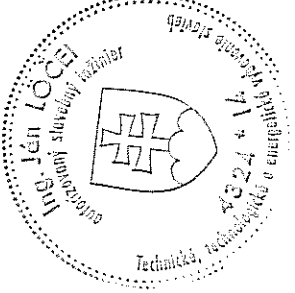

LEGENDA MIESTNOSTI

Č.M.	NÁZOV	PLOCHA (m ²)	ULOŽENIE
2.01	SCHODISKO	12,43	-
2.02	CHODBA	30,51	-
2.03	ŠATŇA	8,16	-
2.04	ZÁDVERIE	1,80	-
2.05	SOCIÁLNE ZARIADENIE	1,08	-
2.06	ŠATŇA + SPRCHA	2,96	-
2.07	ŠATŇA	10,66	-
2.08	UMÝVAREŇ DETI	7,38	-
2.09	WC DETI	6,15	-
2.10	DENNÁ MIESTNOSŤ	72,39	-
2.11	SPÁLŇA	52,44	-
2.12	SKLAD	9,38	-
2.13	PREDSIEN	2,30	-
2.14	SKLAD	6,77	-
2.15	UPRATOVANIE	2,24	-
2.16	STROJOVNÁ VÝTAHU	1,19	-
2.17	MANIPULAČNÁ MIESTNOSŤ AJA STRAVY	8,82	-
2.18	VÝTAHOVÁ ŠAGHTA	-	-
2.19	KUCHYNKA	11,28	PODPVORCHOVE
2.20	VÝDAJ STRAVY	5,94	PODPVORCHOVE
2.21	SKLAD HRAČIEK	9,18	PODPVORCHOVE
2.22	SCHODISKO	9,14	PODPVORCHOVE
2.23	SCHODISKOVÝ PRIESTOR	3,82	PODPVORCHOVE
2.24	ŠATŇA - DETI	12,43	PODPVORCHOVE
2.25	ŠATŇA - ZAMESTNANCI	3,20	PODPVORCHOVE
2.26	SOCIÁLNE ZARIADENIE ZAMESTNANCI	2,64	PODPVORCHOVE
2.27	UMÝVAREŇ - DETI	15,35	PODPVORCHOVE
2.28	UPRATOVANIE	3,00	PODPVORCHOVE
2.29	DENNÁ MIESTNOSŤ / HERNÁ ČASŤ	67,10	PODPVORCHOVE
2.30	SKLAD HRAČIEK	3,00	PODPVORCHOVE
2.31	DENNÁ MIESTNOSŤ / SPACIA ČASŤ	26,15	PODPVORCHOVE

Číslo zmeny	Popis zmeny	Dátum	Vykonal	Podpis

NÁZOV AKCIE	ROZŠÍRENIE KAPACITY MŠ V OBCI BOLEŠOV			Číslo výkresu	VZT-O-1
MIESTO STAVBY	BOLEŠOV, č.p. 422			Kótované (mm)	1:75
PROJEKTANT	0011-ITN/2002 P A	ES.0043-ITN/2002 P A ET	Ing. Ján Lóczy	Účel	P.S.
INVESTOR	OBEC BOLEŠOV, BOLEŠOV 78, 018 53 BOLEŠOV			Formát	4 A4
NÁZOV VÝKRESU	PÓDORYS II.NP			Dátum	07/2021