PÔDORYS 1.NP – NOVÝ STAV

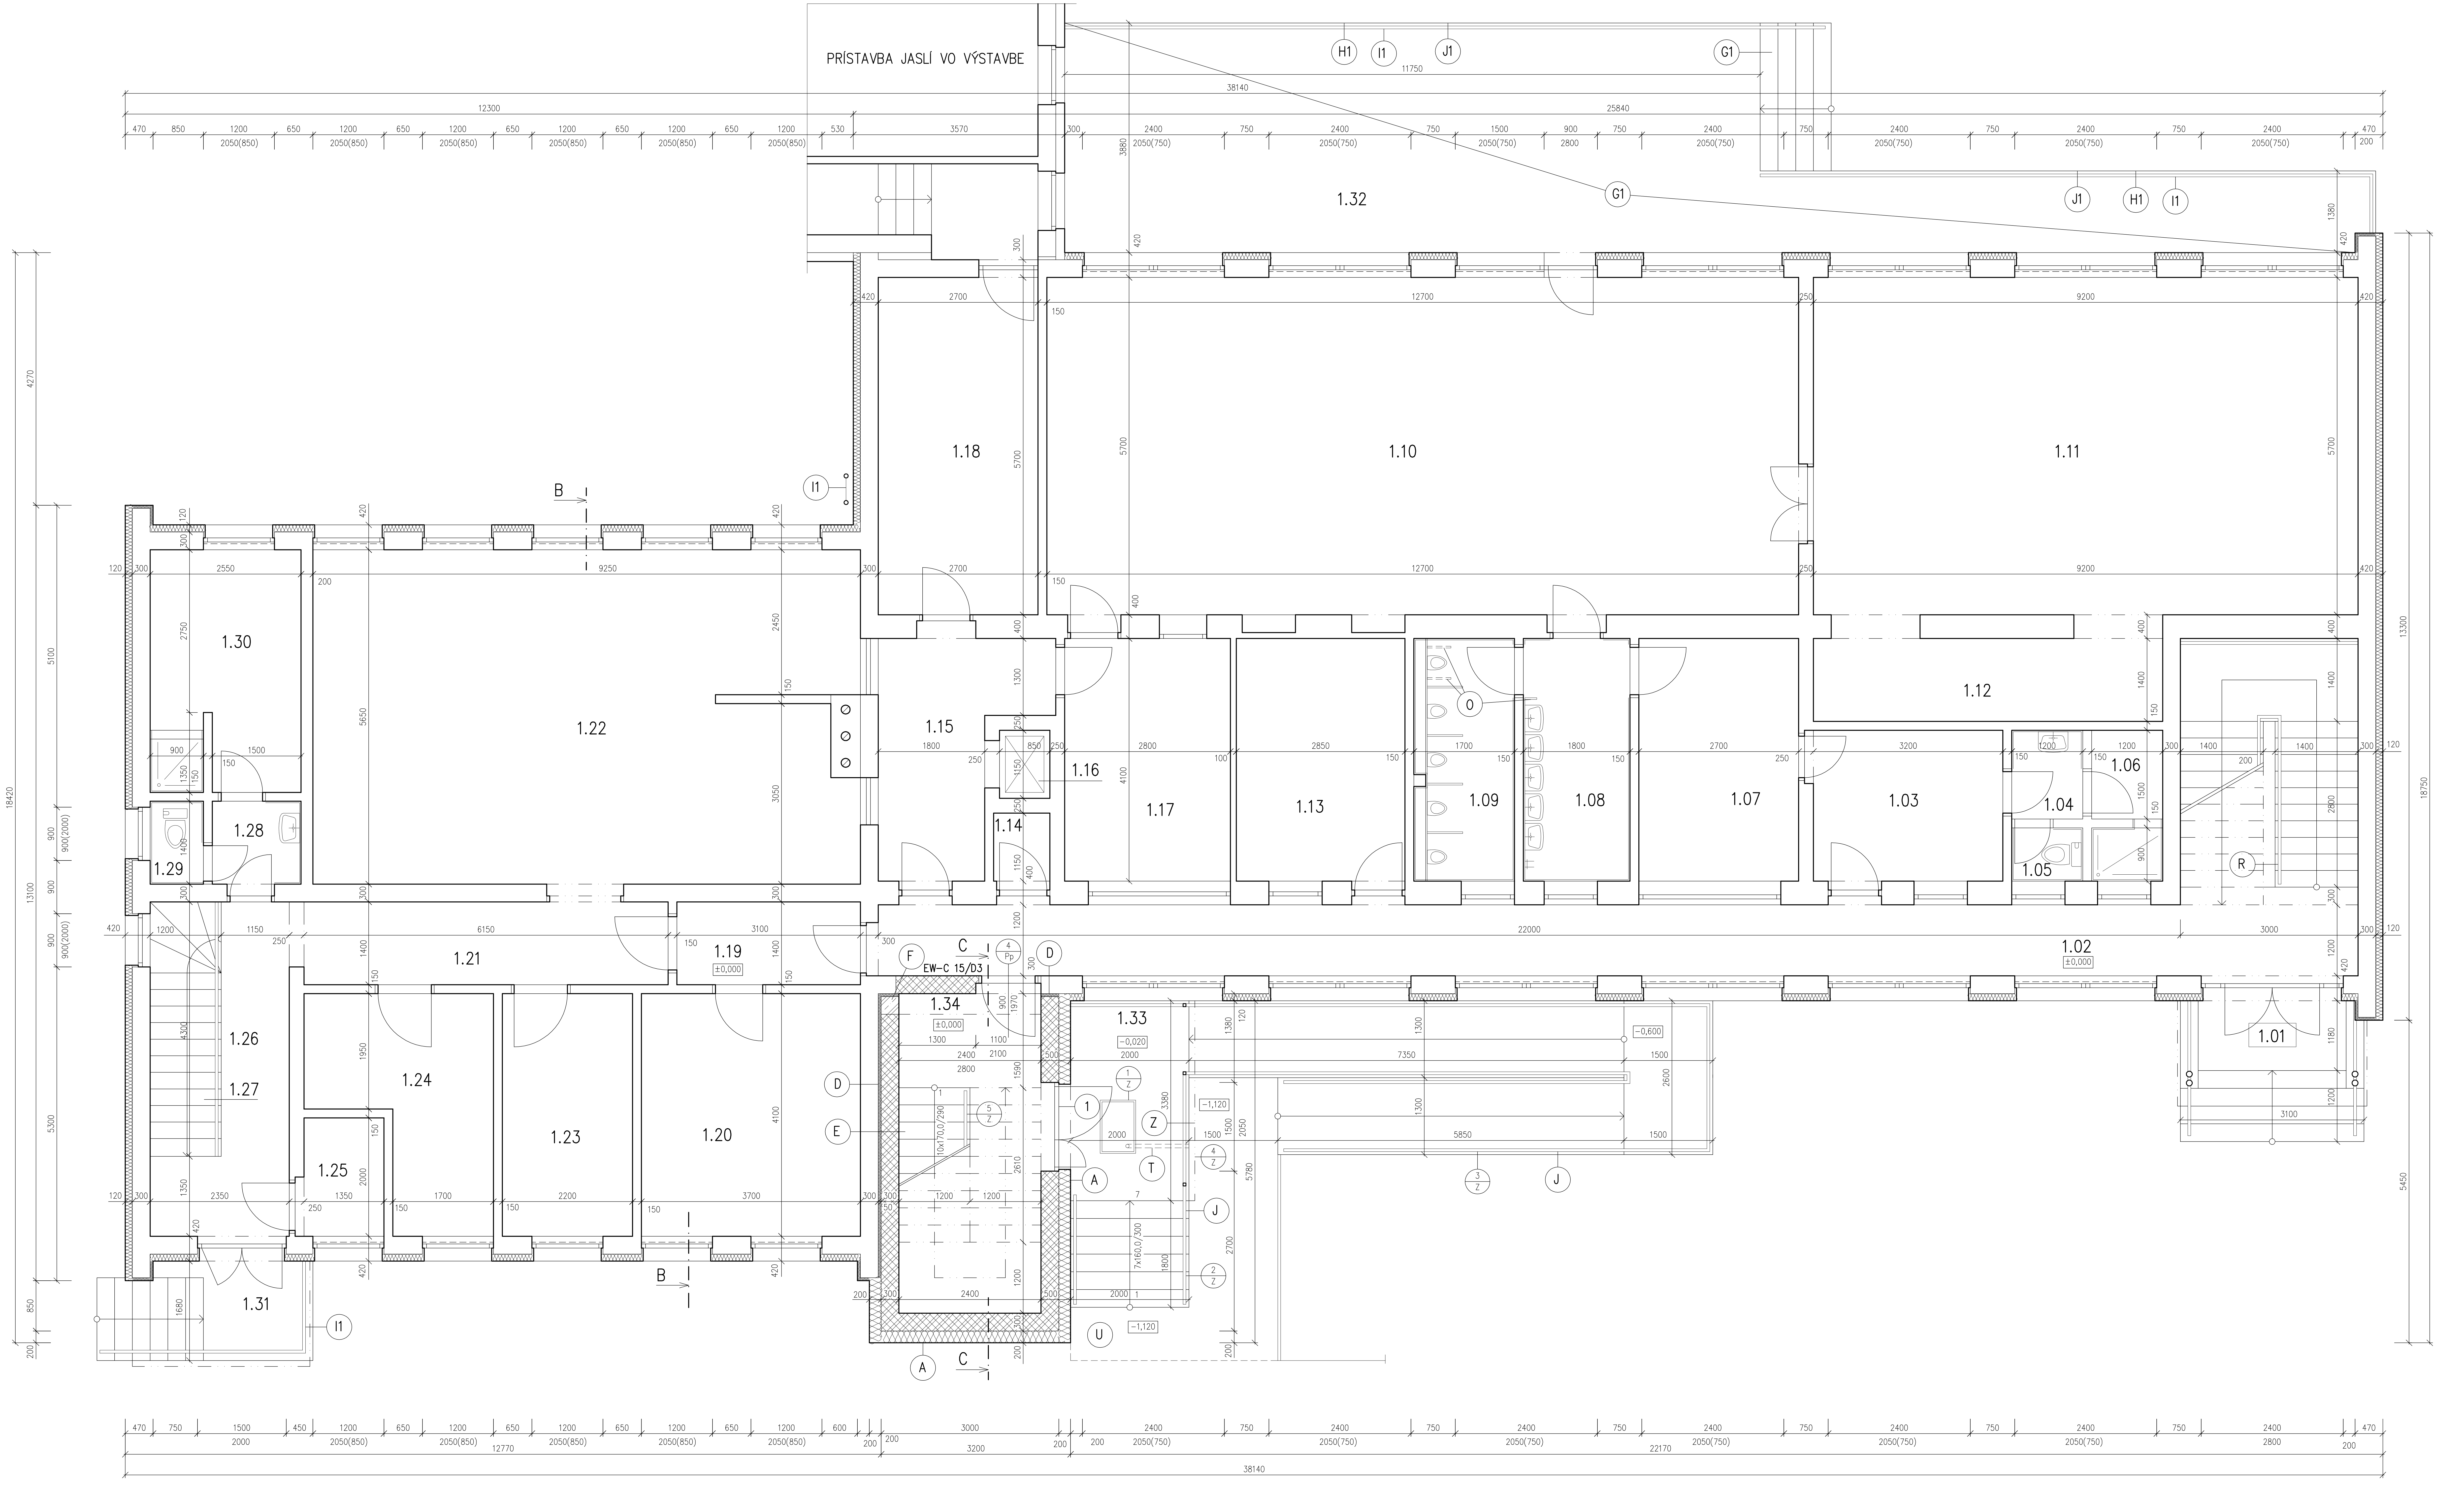

LEGENDA MIESTNOSTÍ:

Č.M.	NÁZOV MIESTNOSTI	PLOCHA (m²)
1.01	ZÁVETRIE + SCHODISKO	6,49
1.02	CHODBA	43,11
1.03	ŠATŇA	8,16
1.04	ZÁDVERIE	1,80
1.05	SOCIÁLNE ZARIADENIE	1,08
1.06	ŠATŇA + SPRCHA	2,96
1.07	ŠATŇA	11,07
1.08	UMYVÁREŇ DETI	7,38
1.09	WC DETI	6,15
1.10	DENNÁ MIESTNOSŤ	72,39
1.11	SPÁLŇA	52,44
1.12	SKLAD	9,46
1.13	KANCELÁRIA	11,69
1.14	SKLAD	1,09
1.15	ZÁDVERIE	8,94
1.16	VÝŤAHOVÁ ŠACHTA	0,98
1.17	KUCHYNKA	11,48
1.18	CHODBA	15,39
1.19	CHODBA	4,34

Č.M.	NÁZOV MIESTNOSTI	PLOCHA (m²)
1.20	SKLAD POTRAVÍN	15,17
1.21	CHODBA	8,89
1.22	KUCHYŇA	51,27
1.23	KANCELÁRIA	9,02
1.24	HRUBÁ PRÍPRAVA ZELENINY	9,90
1.25	SKLAD	2,70
1.26	SCHODISKOVÝ PRIESTOR	8,12
1.27	SCHODISKO	5,16
1.28	ZÁDVERIE	2,10
1.29	SOCIÁLNE ZARIADENIE	1,26
1.30	ŠATŇA + SPRCHA	10,25
1.31	ZÁVETRIE + SCHODISKO	5,84
1.32	TERASA + SCHODISKO	62,83

LEGENDA MIESTNOSTÍ:

Č.M.	NÁZOV MIESTNOSTI	PLOCHA (m²)	PODLAHA		ŠPEC.ÚPRAVY POVRCHOV
1.33	SCHODISKO + RAMPA	31,42	NOVONAVRHOVANÁ KERAMICKÁ PROTIŠMYKOVÁ DLAŽBA	P1	NOVÝ SOKEL KULIRPLAST
1.34	SCHODISKOVÝ PRIESTOR	12,61	NOVONAVRHOVANÁ KERAMICKÁ DLAŽBA	P2	NOVÝ KERAMICKÝ SOKEL v. = 0,100 M

LEGENDA HMÔT:

☐	EXISTUJÚCE KONŠTRUKCIE
▩	MURIVO HR. 300 MM Z PRESNÝCH TVÁRNIC YTONG NA TENKOVRSTVOVÚ SPOJOVACIU MALTU
▨	ŽELEZOBETÓNOVÉ KONŠTRUKCIE
▬	TEPELNÁ IZOLÁCIA

LEGENDA POLOŽIEK:

A	ZATEPLENIE NOVONAVRHOVANÉHO OBVODOVÉHO PLÁŠŤA TEPELNOU IZOLÁCIOU – MINERÁLNA TEPELNÁ IZOLÁCIA HR. 200 MM
D	DILATÁCIA – POLYSTYRÉN HR. 50 MM
E	NOVONAVRHOVANÉ ŽB SCHODISKO
F	NOVONAVRHOVANÝ ŽB STLP
J	NOVONAVRHOVANÉ OCELOVÉ ZÁBRADLIE NOVÉHO VONKAJŠIEHO SCHODISKA A RAMPY
O	NOVONAVRHOVANÉ MADLÁ PRE INVALIDA
R	NOVONAVRHOVANÁ KONŠTRUKCIA POSUVU ŠIKMEJ SCHODISKOVEJ ZDVÍHACEJ PLOŠINY
T	ODVEDENIE DAŽĎOVEJ VODY RÚROU PVC ø32 MIMO SCHODISKA
U	NOVONAVRHOVANÁ KOMUNIKÁCIA ZO ZÁMKOVEJ DLAŽBY
Z	NOVONAVRHOVANÝ OCELOVÝ PRÍSTREŠOK VSTUPU S POLYKARBONÁTOVOU STREŠNOU KRYTINOU
G1	NOVONAVRHOVANÁ MRAZUVZDORNÁ PROTIŠMYKOVÁ KERAMICKÁ DLAŽBA
H1	NOVONAVRHOVANÉ OPLECHOVANIE UKONČENIA TERASY
I1	NOVONAVRHOVANÝ SYNTETICKÝ NÁTER ZÁMOČNÍCKYCH PRVKOV
J1	VYSPRAVENIE BOČNÝCH STIEN TERASY + SKLOTEXTILNÁ MRIEŽKA + KULIRPLAST

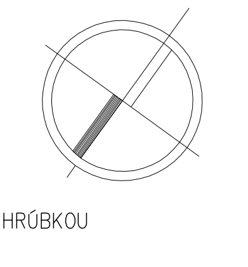

POZNÁMKA:

- VŠETKY NOVONAVRHOVANÉ OBVODOVÉ KONŠTRUKCIE PRÍSTAVBY A NADSTAVBY BUDÚ OPATRENÉ ZATEPLOVACÍM SYSTÉMOM S HRÚBKOU TEPELNOIZOLAČNEJ VRSTVY 200 mm
- NAKOLKO NAVRHOVANÉ STAVEBNÉ DIELO JE NADSTAVBOU, PRÍSTAVBOU A PRESTAVBOU EXIST. OBJEKTU, JE POTREBNÉ POČAS VÝSTAVBY VYKONÁVAŤ PRIEBEŽNE KONTROLNÉ MERANIA A PRÍPADNÉ ODCHÝLKY PROJEKTOVEJ DOKUMENTÁCIE OD SKUTOČNOSTI ZAKOMPONOVAŤ DO STAVEBNÉHO PROCESU
- ZMENY PREDPOKLADAJÚCE ZÁSAHY DO NOSNÝCH KONŠTRUKCIÍ JE POTREBNÉ KONZULTOVAŤ S PROJEKTANTOM

HIP : ING. RICHARD VOJTÁŠ	ZODPOVEDNÝ PROJEKTANT : ING. RICHARD VOJTÁŠ	KRESLIL : MIROSLAV MENDEL ING. RICHARD VOJTÁŠ	S.A.B.A. spol. s r.o. architektonicko projektová kancelária Pribinivo námestie 6, 971 01 Prievidza tel./ fax: 046 / 542 37 72, mob.: 0905 245 290 mail: sabaprojekt@gmail.com
MIESTO STAVBY : BOLEŠOV, č.p. 422	OBJEDNÁVATEĽ : OBEC BOLEŠOV, BOLEŠOV 78, 018 53 BOLEŠOV		
STAVBA : ROZŠÍRENIE KAPACITY MŠ V OBCI BOLEŠOV			FORMÁT : 10 x A4
			DÁTUM : AUGUST 2021
STAV. OBEKT : SO.01 / MATERSKÁ ŠKOLA			STUPEŇ PD : REAL. PROJEKT
ČASŤ : SO.01.01 / ARCHITEKTONICKO – STAVEBNÉ RIEŠENIE			Č. ZÁKAZKY : 12/2021
NÁZOV : PÔDORYS 1.NP – NOVÝ STAV		MIERKA : 1:50	Č. VÝKRESU : SO01.01.09