# PÔDORYS STRECHY, M1:100

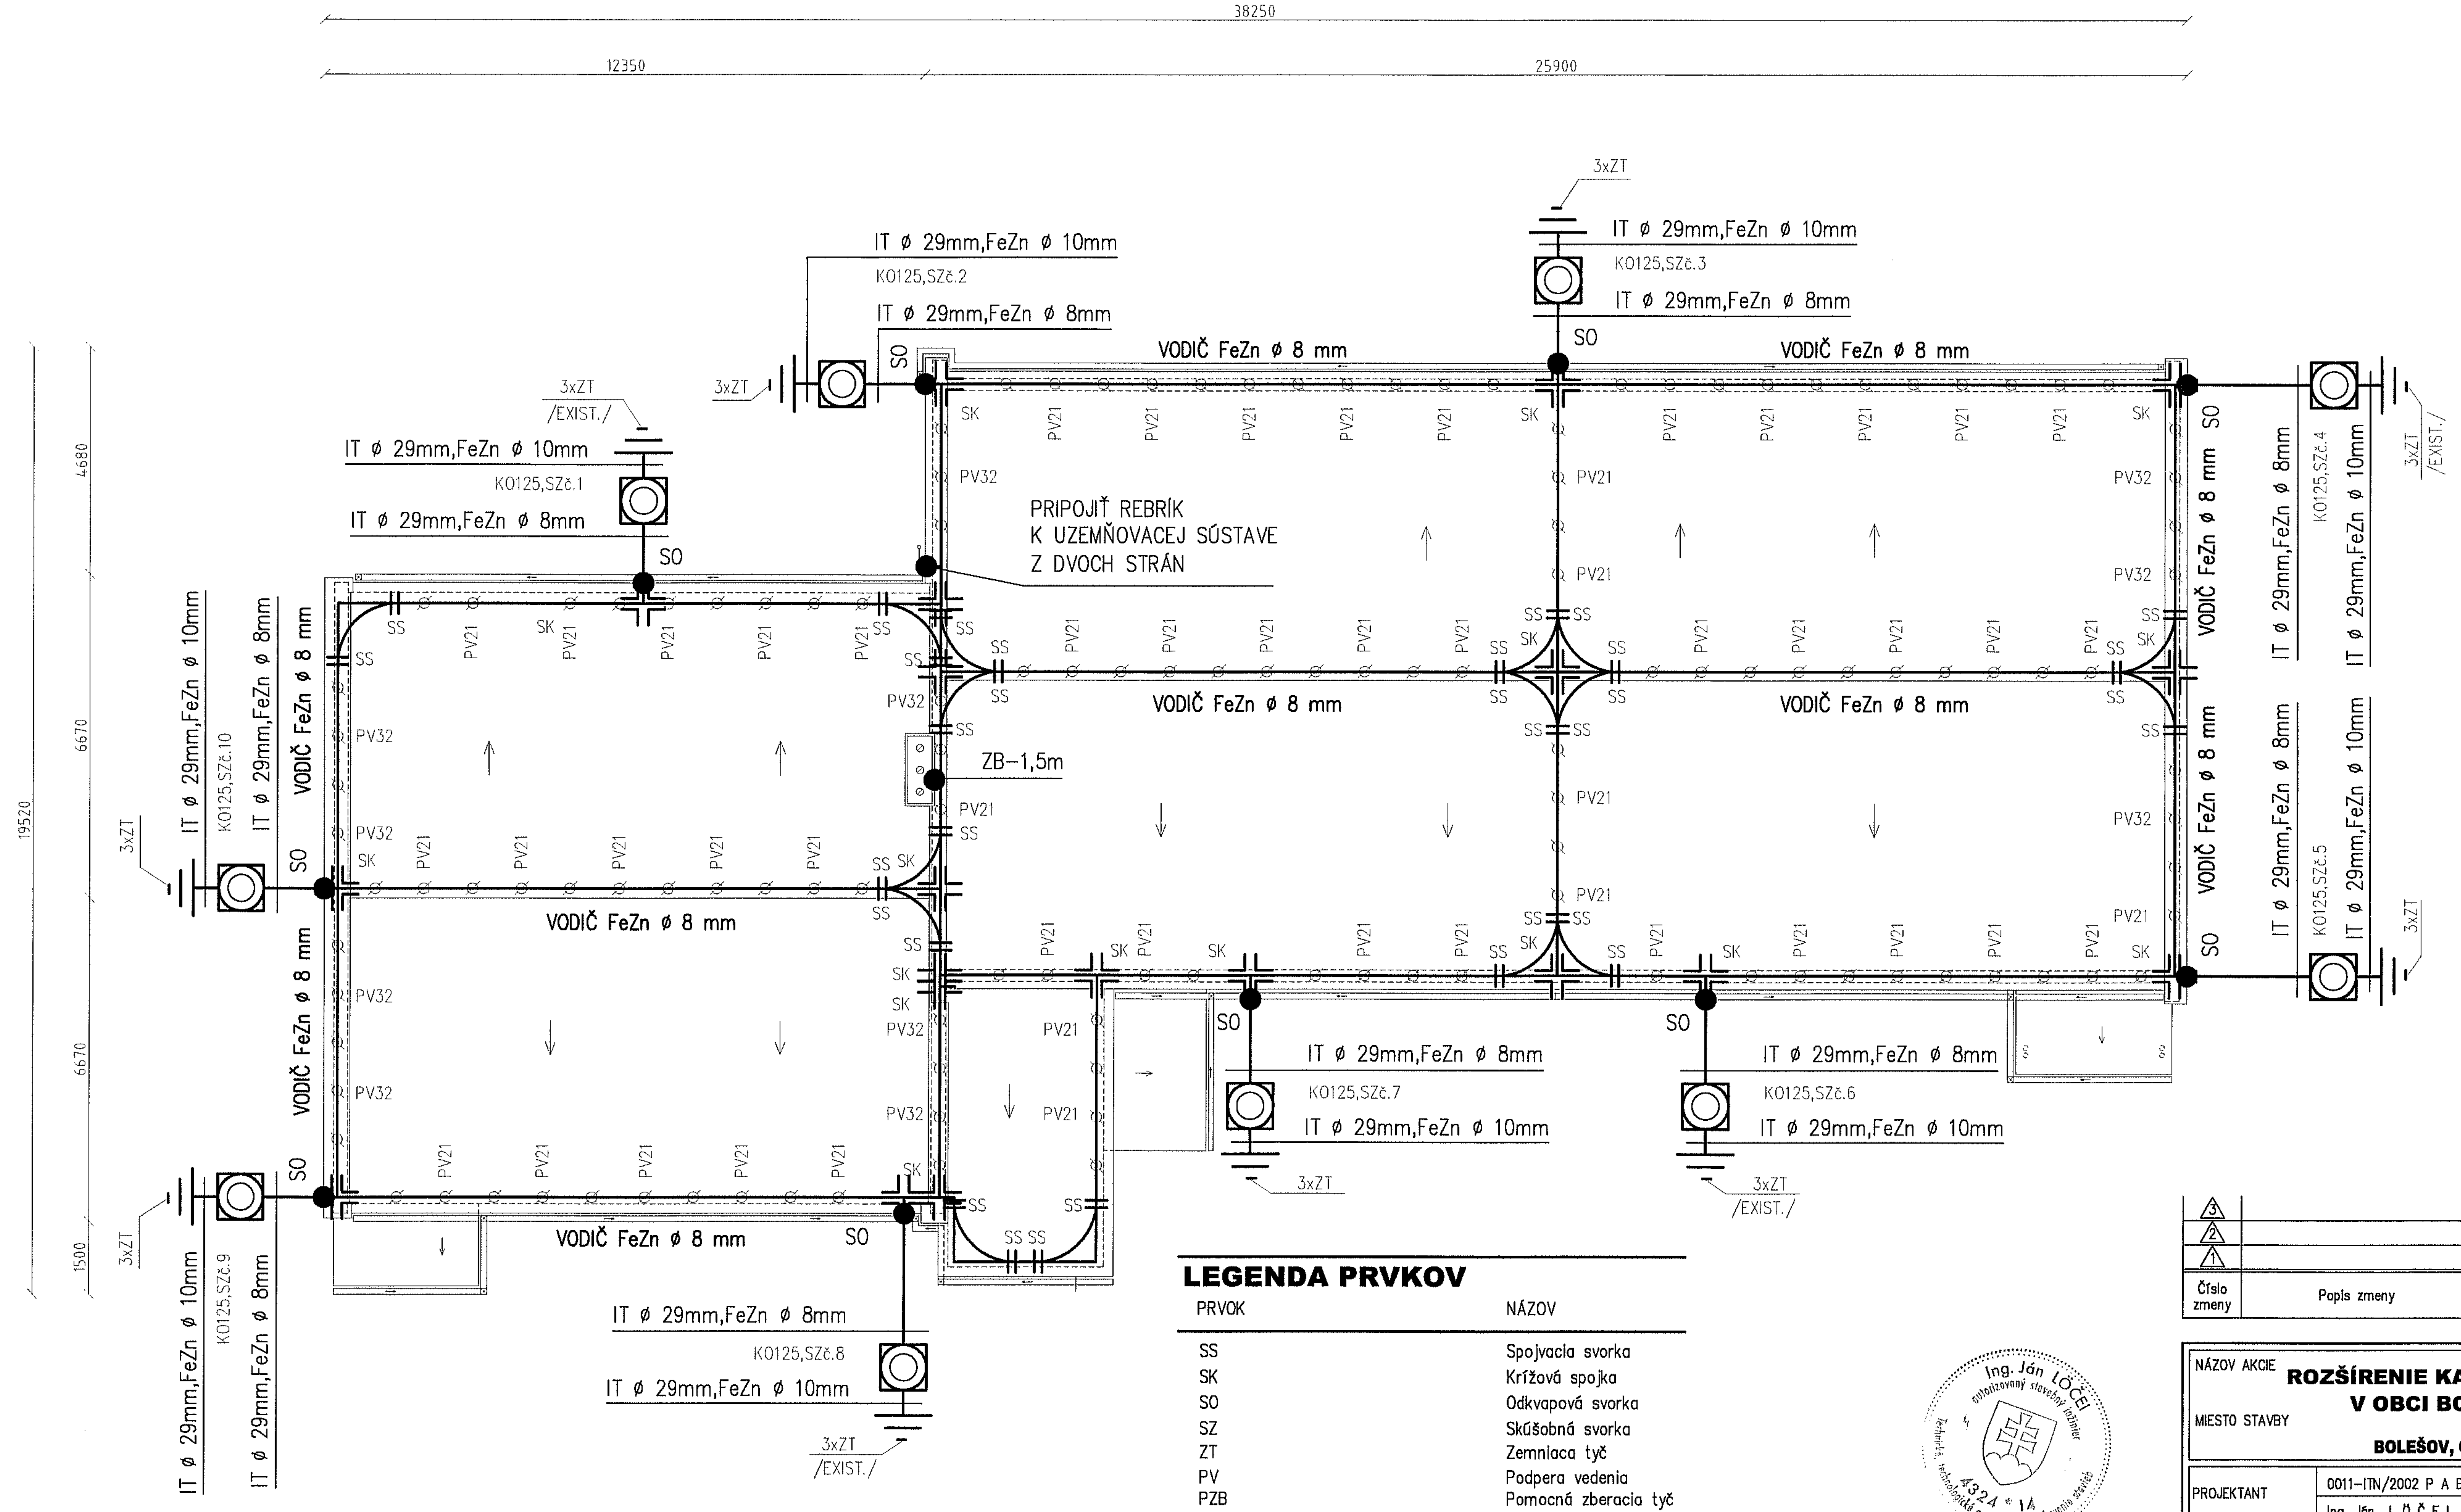

## LEGENDA PRVKOV

| PRVOK | NÁZOV |
|---|---|
| SS | Spojvacia svorka |
| SK | Krížová spojka |
| SO | Odkvapová svorka |
| SZ | Skúšobná svorka |
| ZT | Zemniaca tyč |
| PV | Podpera vedenia |
| PZB | Pomocná zberacia tyč |

Bleskozvod sa vyhotový v súlade s normou STN EN 62 305 a ostatnými smernicami pre túto oblasť so zaistenou bezpečnosťou.

Ing. Ján LÖČEI
4324 * I4

| Číslo zmeny | Popis zmeny | Dátum | Vykonal | Podpis |
|---|---|---|---|---|
| 3 | | | | |
| 2 | | | | |
| 1 | | | | |

| | | | |
|---|---|---|---|
| NÁZOV AKCIE | **ROZŠÍRENIE KAPACITY MŠ V OBCI BOLEŠOV** | Číslo výkresu | **BL-0.1** |
| MIESTO STAVBY | **BOLEŠOV, Č.P. 422** | Kótované ( mm ) | 1:100 |
| PROJEKTANT | 0011-ITN/2002 P A B E3 0043-ITN/2002 P A E1<br>Ing. Ján LÖČEI | Účel | P.S.P |
| INVESTOR | OBEC BOLEŠOV, BOLEŠOV 78, 018 53 BOLEŠOV | Formát | 6 A4 |
| NÁZOV VÝKRESU<br>BLESKOZVOD | **PÔDORYS STRECHY** | Dátum | 07/2021 |