

LEGENDA ZÁSUVKOVÁ INŠTALÁCIA

STUPACIE VEDENIA

ZDRUŽENÉ OBRVODY

CHKE–R–B2ca(s1,d1,a1)


Ochranné pospájanie CYY 6 Zž  
Doplnkové chranné pospájanie CYY 6 Zž

Zásuvka Legrand IP20,vstavaná prep.  
ochrana tr.ill. , uloženie 5–rámnik  
230V ,16A ,50Hz

Zásuvky Legrand IP20,zapustená mot.+ prep.  
ochrana tr.ill. , uloženie 2–rámnik  
230V ,16A ,50Hz

Zásuvky Legrand IP20,zapustená mot.  
uloženie 2–rámnik  
230V ,16A ,50Hz

Zásuvky Legrand IP44,zapustená mot.  
základná ktyčka, 230V ,16A ,50Hz

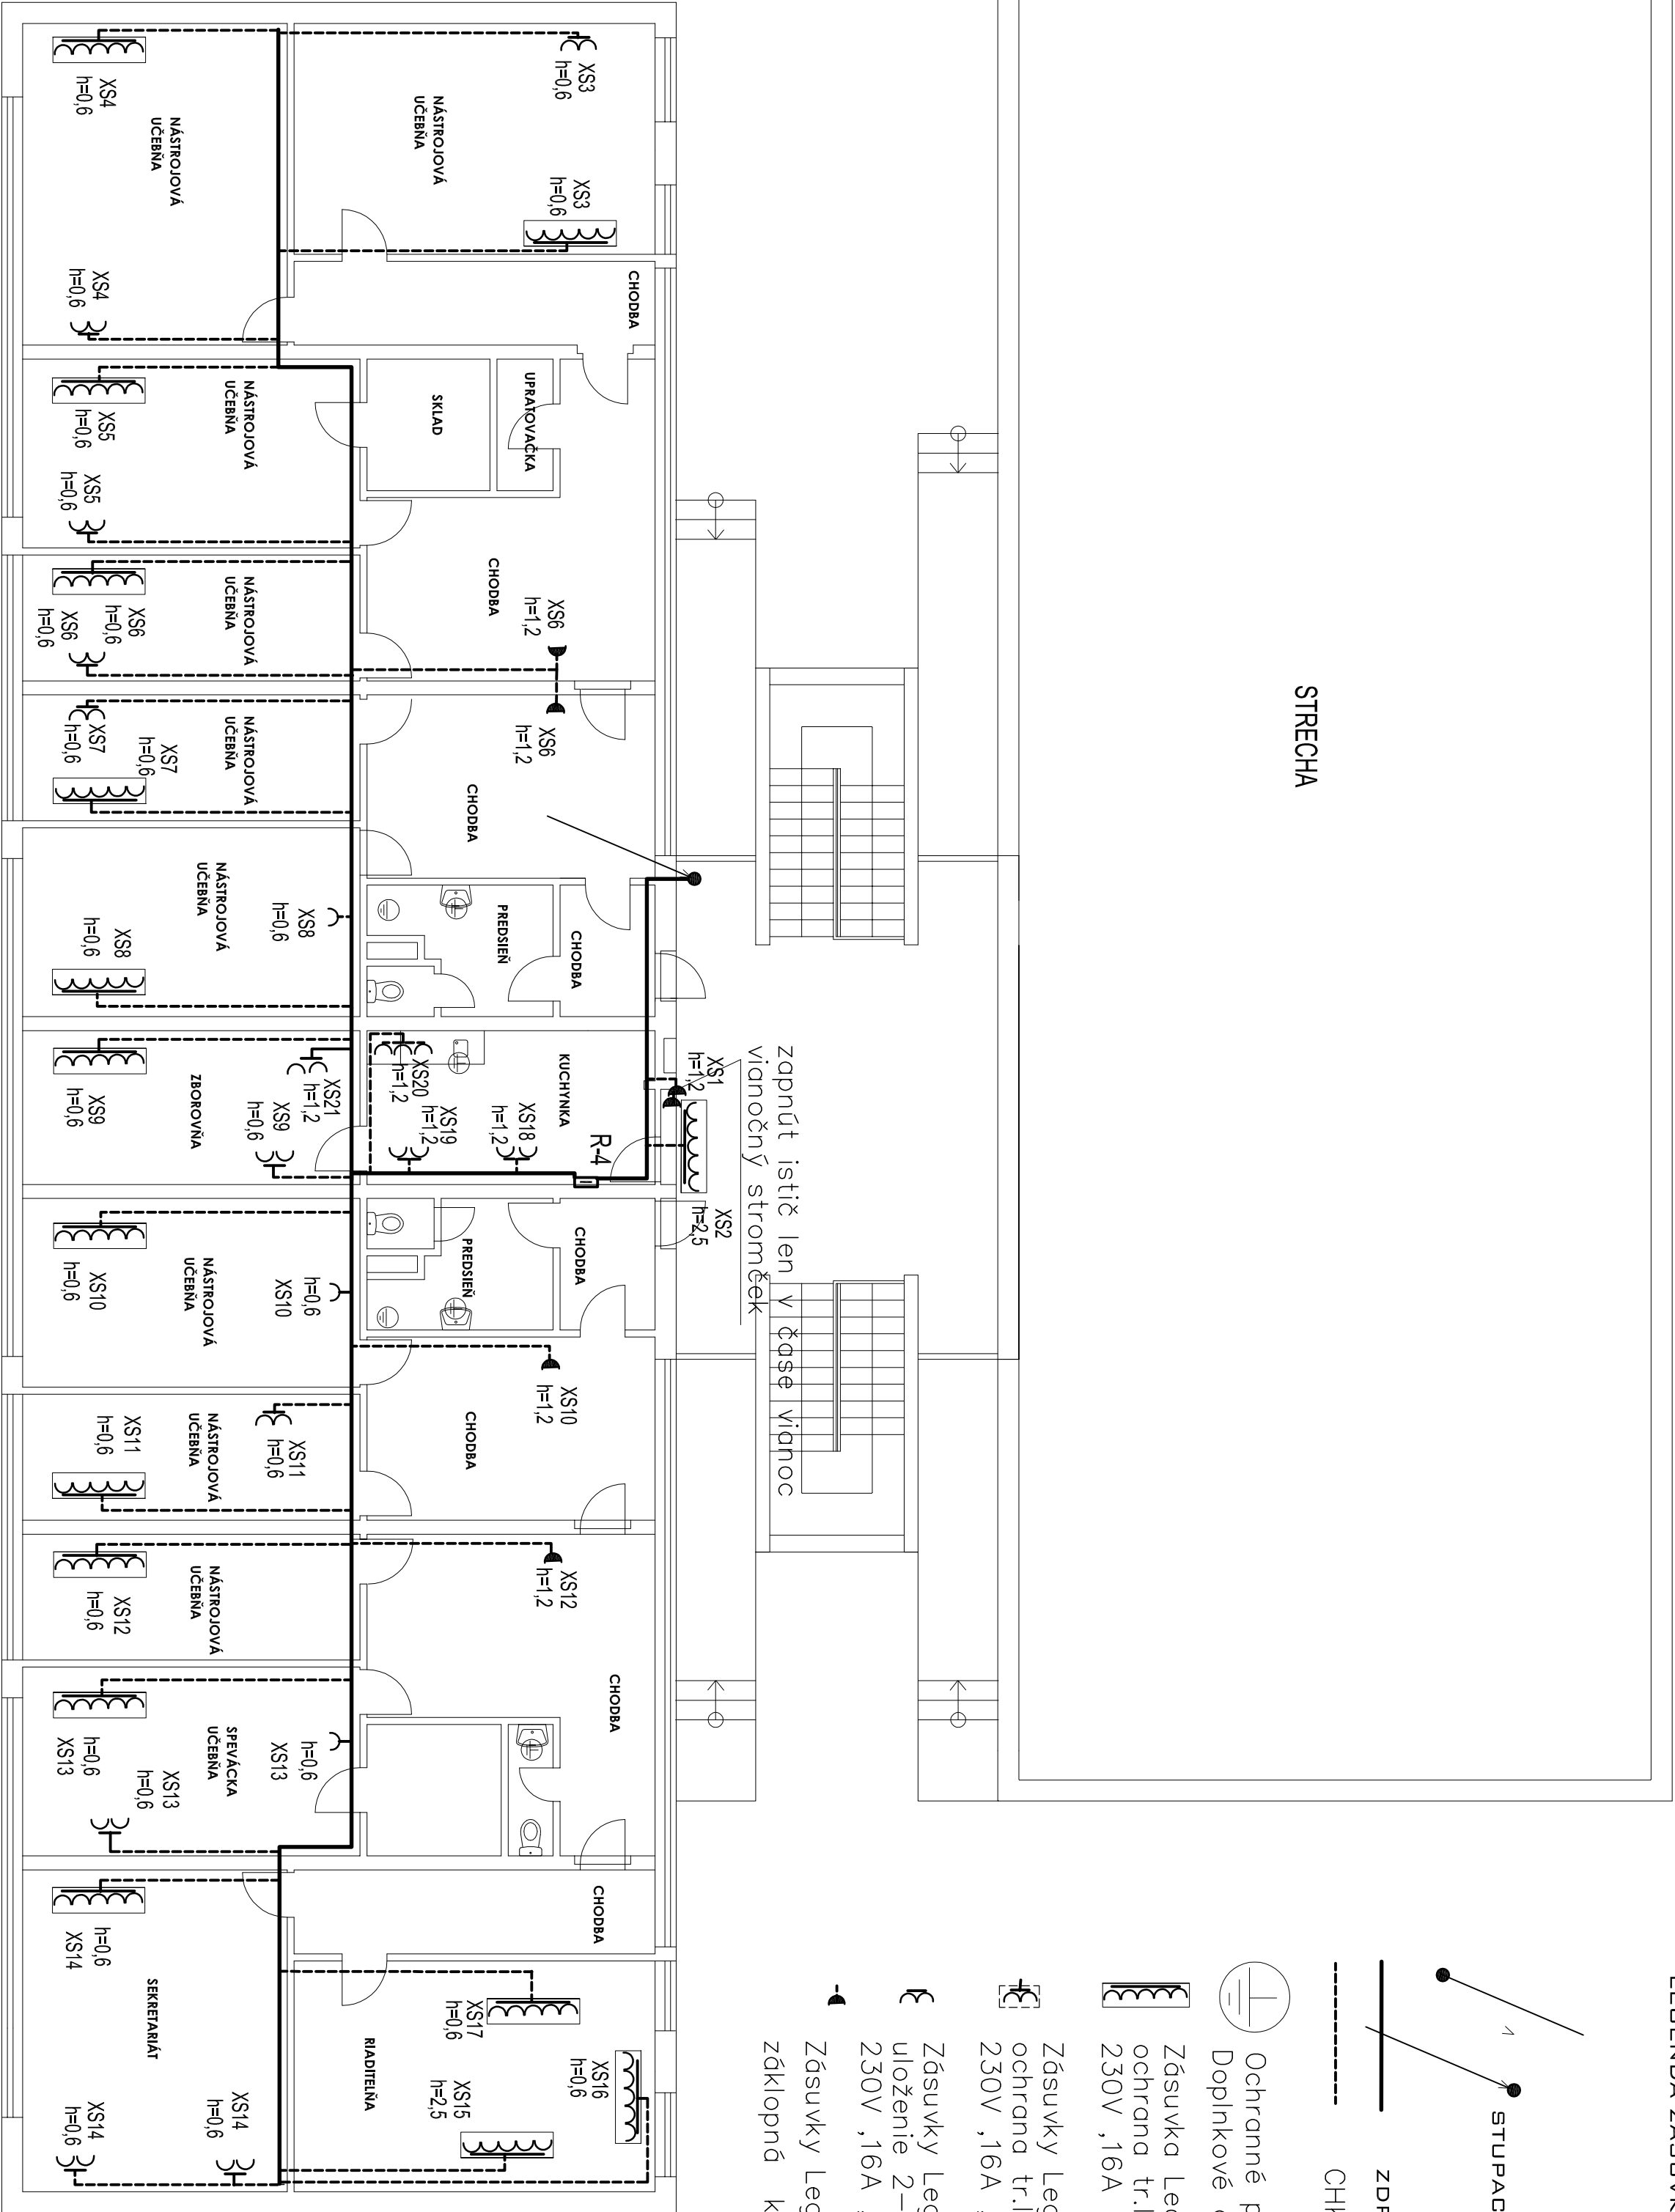

POZNÁMKA A LEGENDA :

ROZVODY UROBIŤ KÁBLAMI CHKE-R - b2ca s1,d1,a1 . VEDENÝMI POD  
OMĚTKOU A V STROPNÝCH POHLADOCH  
VZHLADOM K TOMU, AK BUDE INŠTALÁCIA REALIZOVANÁ AJ NA HORELAVÝCH  
PODKLADOCH, MUSÍ BYŤ STRIKTNE DODRŽANÁ STN 33 2312. PRÍSTROJE  
MUSIA MAŤ OZNAČENIE :  
VHODNÉ PRE MONTÁŽ DO A NA HORELAVÉ PODKLADY.  
RESP. MUSIA SA POD NE OSADIŤ NEHORELAVÉ PODLOŽKY!  
INŠTALÁCIA V UMÝVACÍCH PRESTOROCH MUSÍ SPLŇAŤ  
STN 33 2000-7-701  
OKOLIA ZÁSUVIEK MUSIA MAŤ RIADNE SÁDROVÉ LŔŽKA ZABRÁŇÚJÚCE  
ŠÍRENIU POŽIARU. ZÁSUVKY - výšky v pádoryse  
RESP. NAD PRACOVNÉ PLOCHY : V miestnosti s práčkou - 1,5m /  
PRED ZAČATÍM ELEKTRONŠTALAČNÝCH PRÁČ VYTYČÍŤ TRASY OSTATNÝCH  
VEDENÍ A INŠTALÁCIU ZREALIZOVAŤ V SÚLADE S STN.

|                |                                              |           |       |
|----------------|----------------------------------------------|-----------|-------|
| Výpracoval:    | ING.PAVEL SEDLÁK                             |           |       |
| Investor:      | ZUŠ NOVÁKY                                   |           |       |
| Miesto stavby: | ZUŠ NOVÁKY                                   |           |       |
| Názov stavby:  | ZUŠ Nováky                                   |           |       |
| Názov výkresu: | Pôdorys II. podlažia<br>ZÁSUVKOVÁ INŠTALÁCIA |           |       |
| Číslo zdokochy |                                              | 1-07/2021 | Seda  |
| Dátum          |                                              | 07-21     |       |
| Formát         |                                              | 4xA4      |       |
| Archívne číslo |                                              |           |       |
| Mierka:        | 1:100                                        | Učel:     | Zmena |
| Číslo výkresu: |                                              | p         | 01    |
|                |                                              |           | 2     |