

POZNÁMKA A LEGENDA :

ROZVODY UROBIť KÁBLAMI CHKE-R - bžca s1,d1,a1 / VEDENÝM POD
OMIETKOU A V STROPNÝCH POHLADOCH / NÚDZOVÉ SVETLÁ
CHKE-V - E30 bžca s1,d1,a1 /

VZHLADOM K TOMU , AK BUDE INŠTALÁCIA REALIZOVANÁ AJ NA HORLAVÝCH
PODKLADOCH , MUSÍ BYť STRIKTNE DODRŽANÁ STN 33 2312 .PRÍSTROJE
MUSIA MAť OZNAČENIE :

VHODNÉ PRE MONTAŽ DO A NA HORLAVÉ PODKLADY ,
RĚSP. MUSIA SA POD NE OSADIť NEHORLAVÉ PODLOŽKY!
INŠTALÁCIA V UMÝVACÍCH PRIESTOROCH MUSÍ SPLNAť
STN 33 2000-7-701

SPÍNAČE - 12m /
PRED ZAČATÍM ELEKTRONŠTALAČNÝCH PRÁČ VYTÝČÍť TRASY OSTATNÝCH
VEDENÍ A INŠTALACIU ZREALIZOVAť V SÚLADE S STN.

JEDNOFÁZOVÉ SVETELNÉ OBVODY

VENTILÁTOR , 230V-50Hz , P 55 - 00 Wc

SPÍNAČE VENTILÁTORA VOĎ. PRÍLOHA KU TS - ELKO- /SRR-T /

JEDNOFÁZOVÝ SPÍNAČ LEGRAND , NA , P20, 230V-50Hz

JEDNOFÁZOVÝ SPÍNAČ LEGRAND , NA , P44, 230V-50Hz

SĚROVÝ SPÍNAČ LEGRAND , NA , P20, 230V - 50Hz


STŘEDAVÝ SPÍNAČ LEGRAND , NA , P20, 230V - 50Hz

KŘÍŽOVÝ SPÍNAČ LEGRAND , 10 A,P20,230V-50Hz

PRÍSTROJOVÁ KODÁKA BEZHALOGENOVÁ OD ES 7LMM, P

PODLA PRIESTREDIA (P20, P 07) A PŮTU VEDENÍ

SEKUR PRÍTOKNOSTI MKO, NA, 360 st. , P 54, 230V STR. TR.B. BIELY
PRI ZAPUSTENEJ MONTAŽI UMESTNIť DO KRAJNE SLABE - ADVANCE 2 ,P56

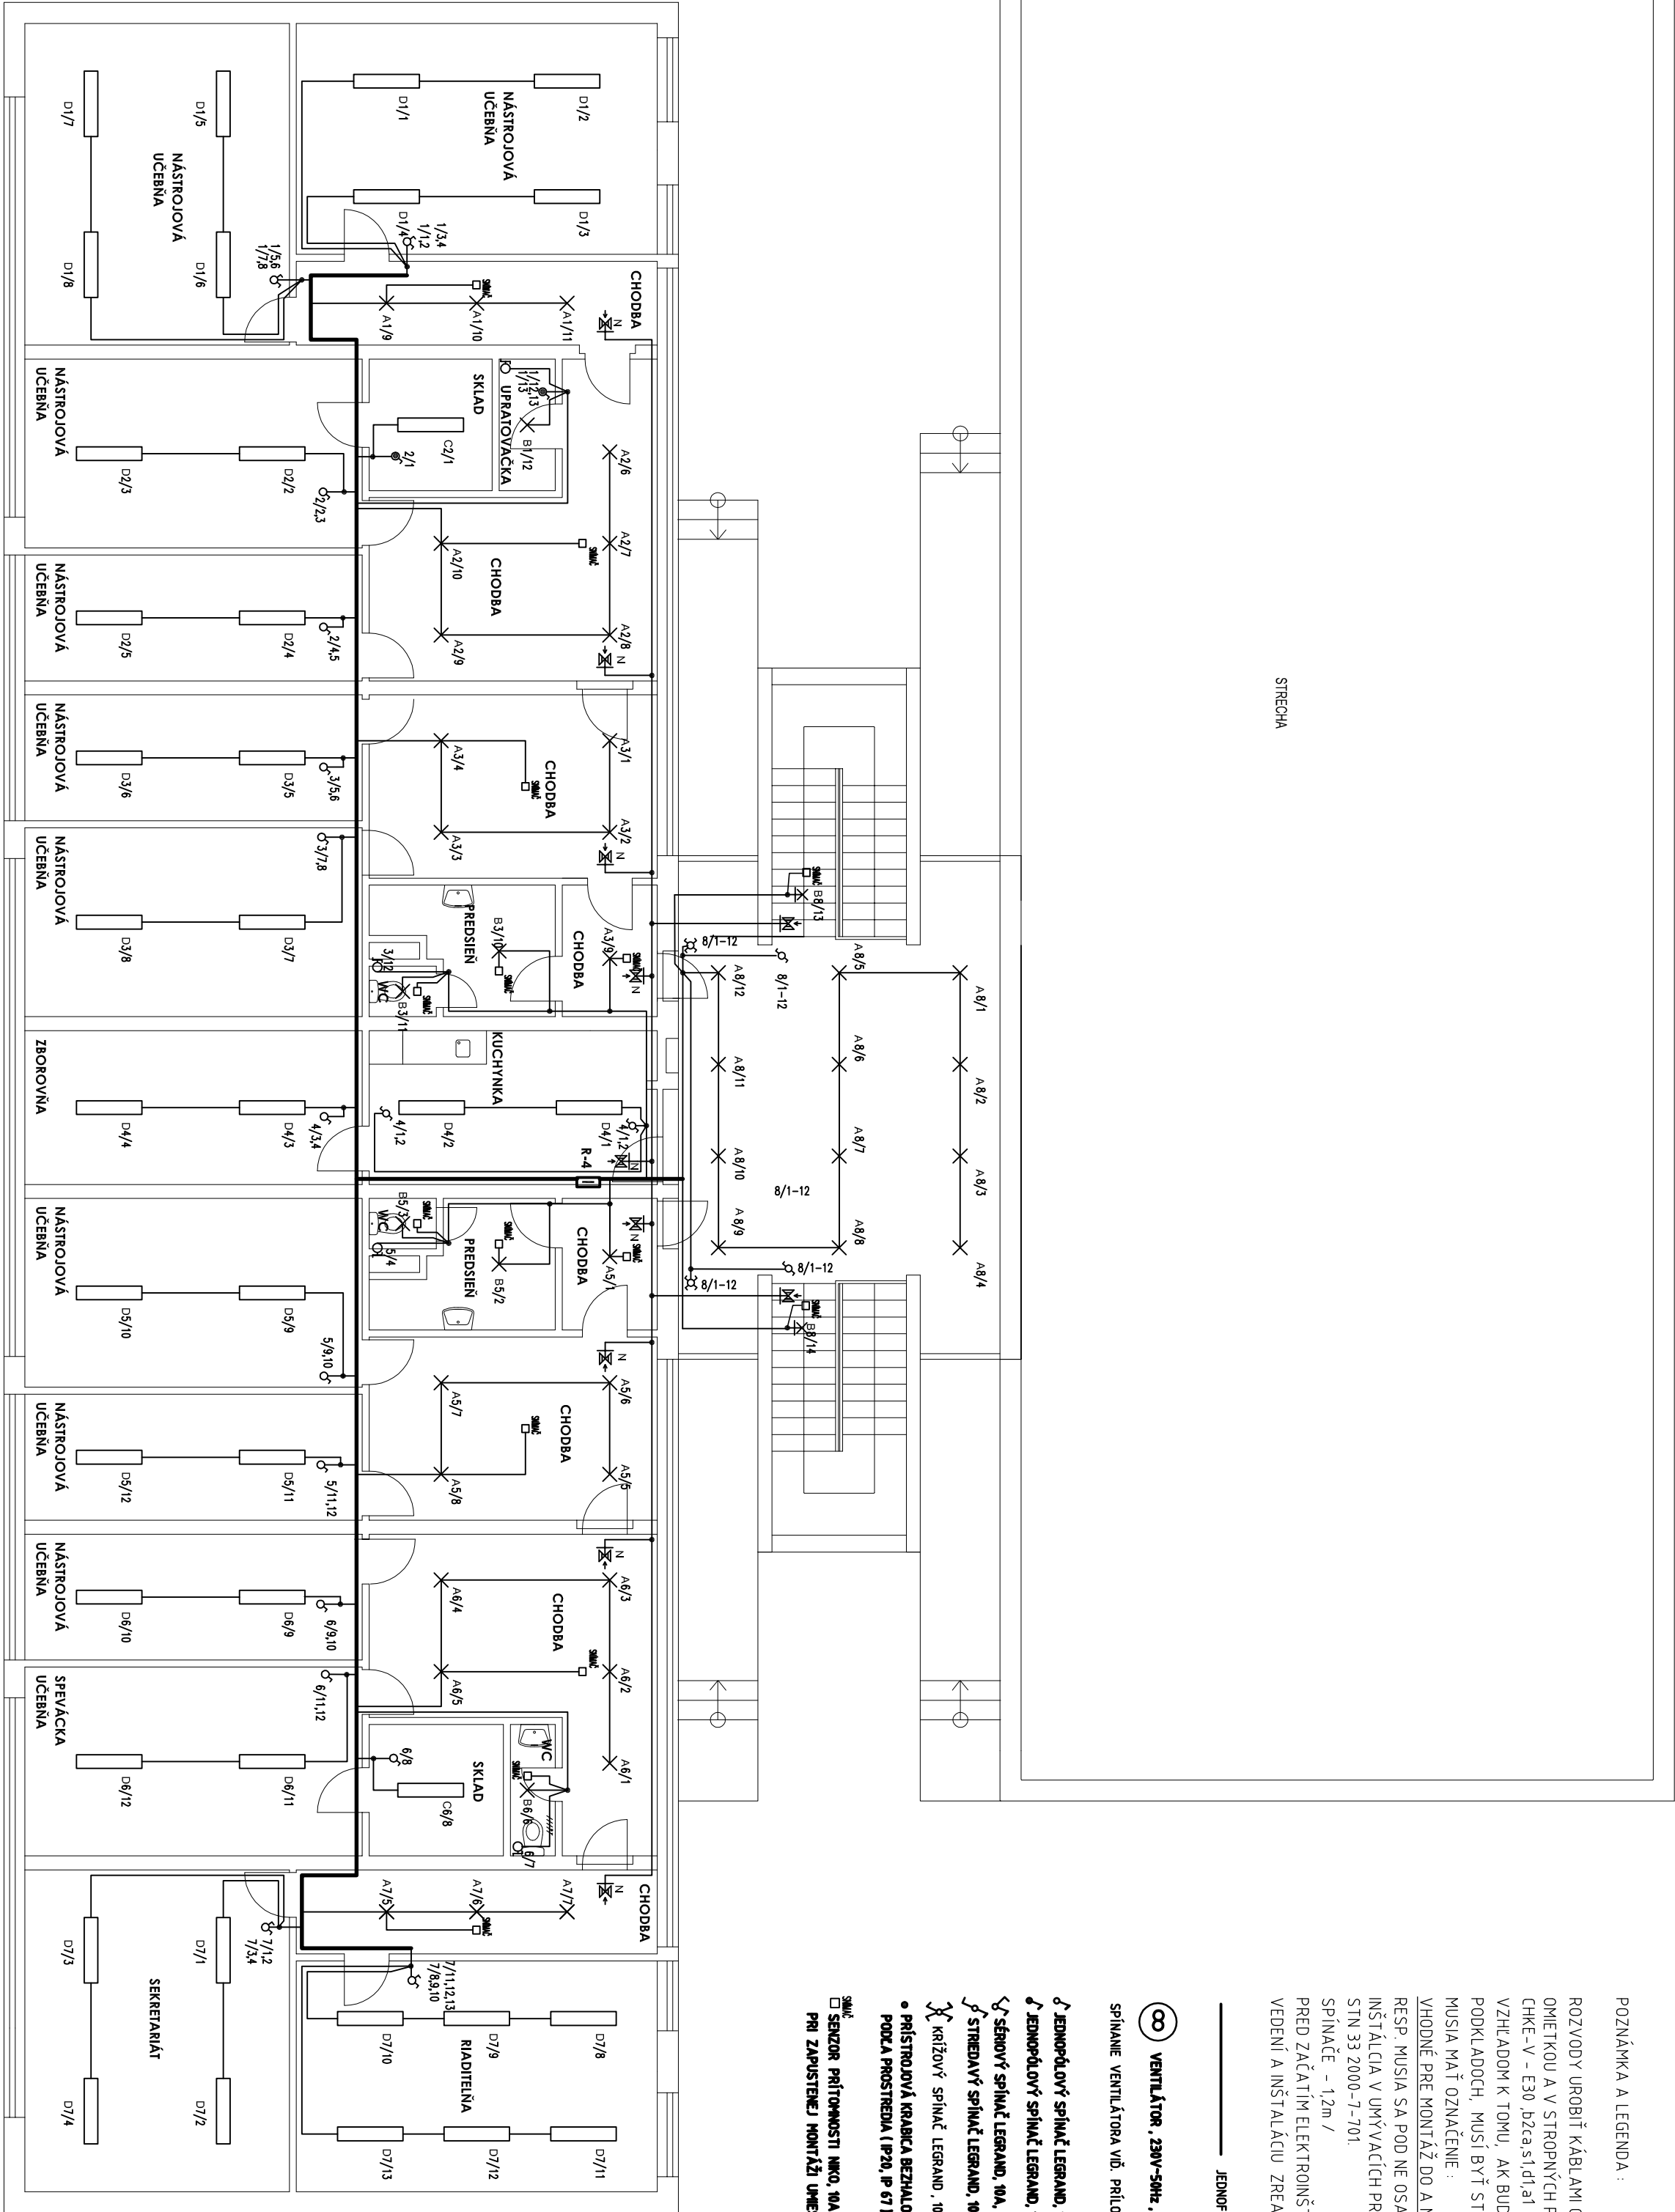

NAPÁŤOVÁ SÚSTAVA 3x 230V/400V ~ 50Hz TN - S
OCERANÁ V ZMYSLE STN 33 2000 - 4 - 41

Výpracoval:	ING.PAVEL SEDLÁK			
Investor:	ZUŠ NOVÁKY			
Miesto stavby:	ZUŠ NOVÁKY			
Názov stavby:	ZUŠ Nováky			
Názov výkresu:	Pôdorys II. podlažia SVETELNÁ INŠTALÁCIA	Číslo výkresu:	4	
		Číslo zôrazky:	1-07/2021	Sada
		Datum:	07-21	
		Formát:	LxA4	
		Archívne číslo:		
		Mierka:	Učeb:	Zmena
			P	01

- 38/ A Disano Slim Lex 4 Fosnova Slim Lex 4 LED 4000k CLD CELL white /18W/ NA POUVCH IP40 IK07
- 4/ B LEDVANCE GmbH 4058075080072 SURFACE-C LED 400 24W/4000K IP44 / NA POUVCH
- 2/ C Regiolum GmbH 21662224180 lens pro-LPAK/1200 LED 4100 830 ET /35,7W/ IP44 NA POUVCH
- 38/ D Regiolum GmbH 65040024160 RSAx/1500 LED 4000 840 ET /30,2W/ IP20 NA POUVCH
- 12/ N TM Technologie sp. z o.o. ONTEC S M1 NM 7LED ST AT DATA /1,6W/ NÚDZOVÉ OSVETLENIE