




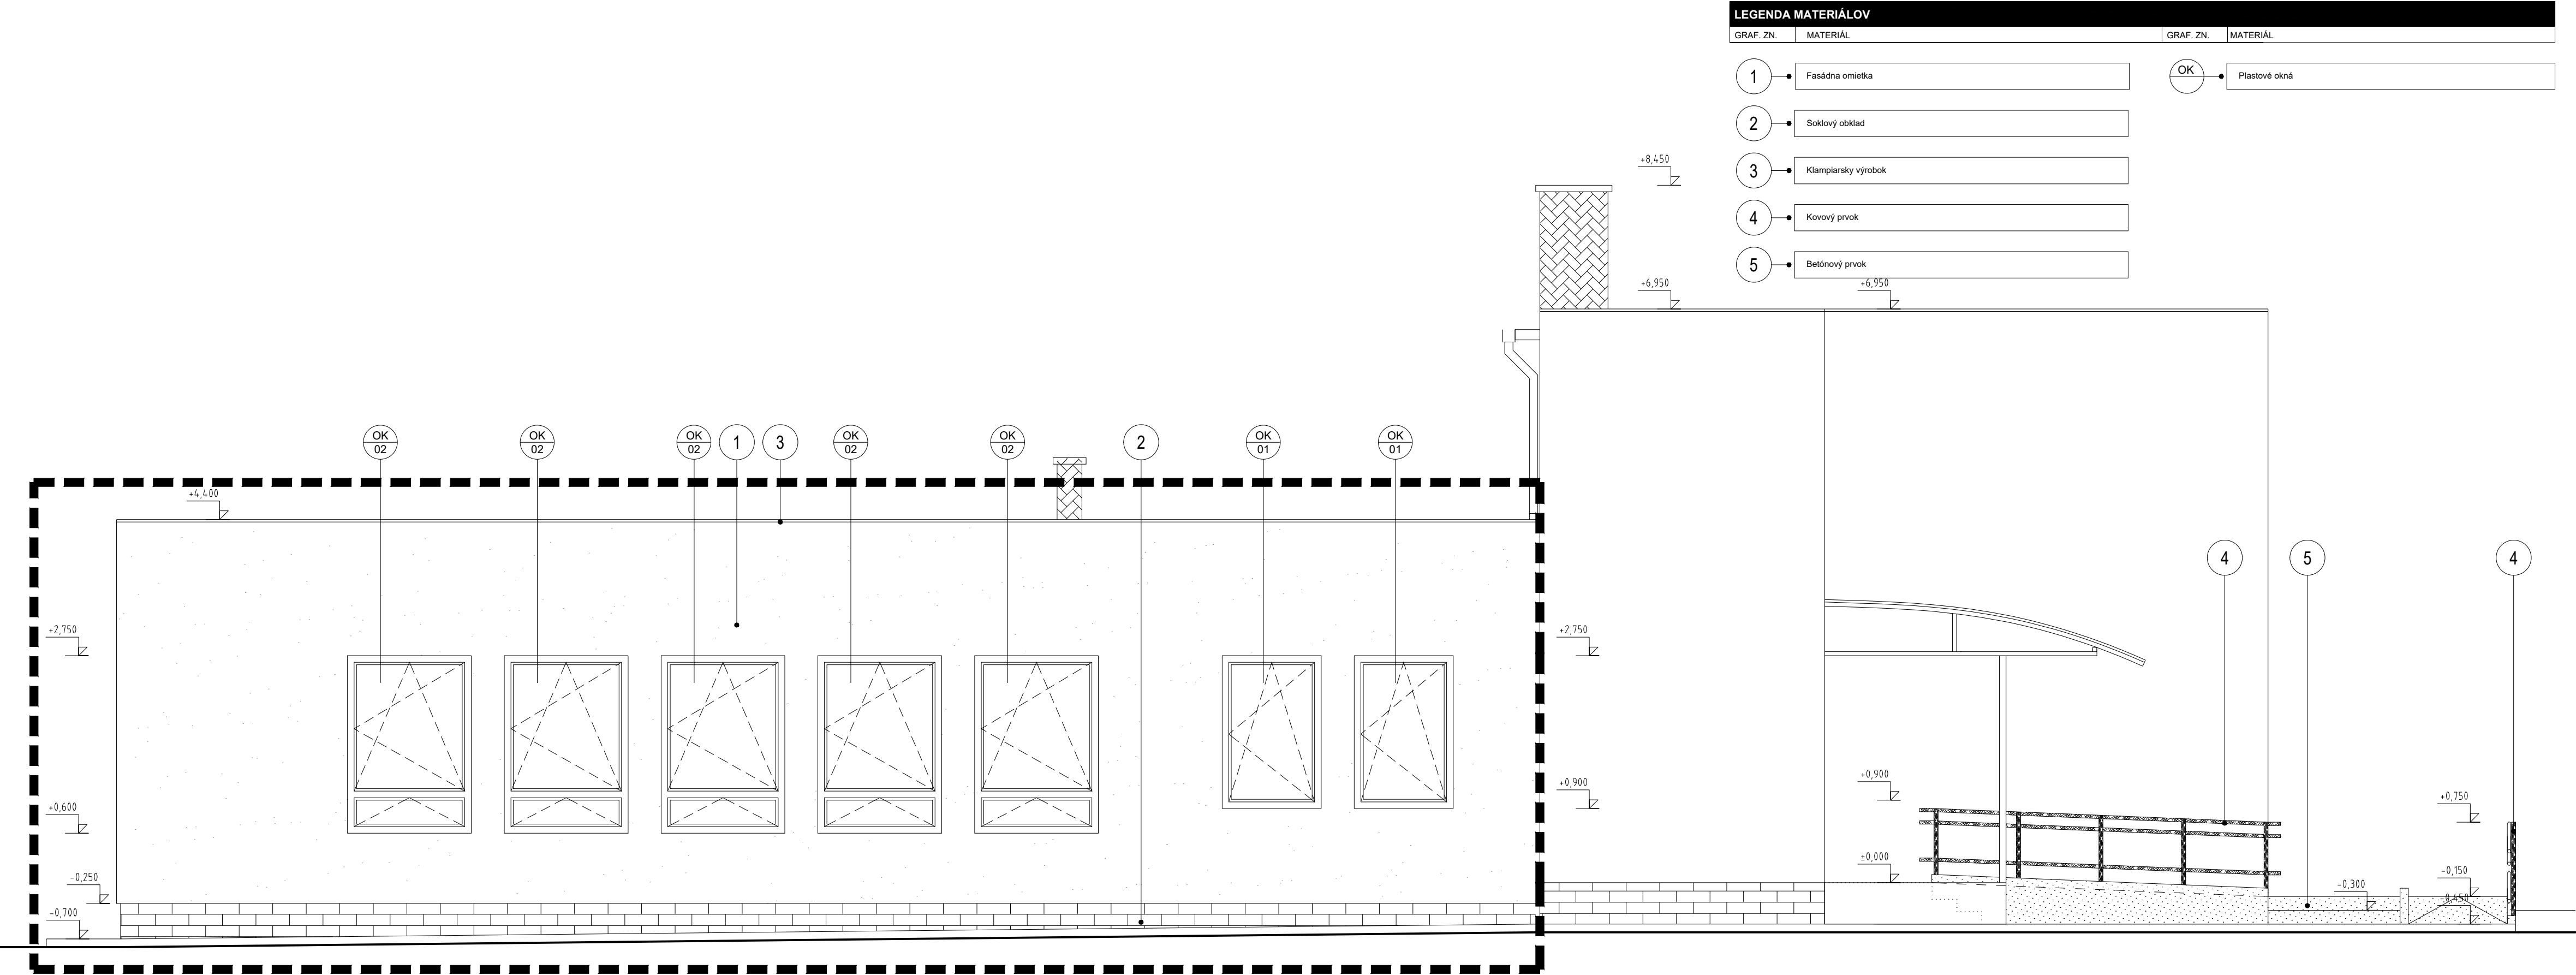


POZNÁMKY:

- POZNÁMKY:
- Projektová dokumentácia podlieha ustanoveniam autorského zákona č. 383/1997 Z.z. v platnom znení a ostatným súvisiacim zákonom a predpisom, ktoré sa viažu k uplatňovaniu autorských práv. autor má výhradné právo udeľovať súhlas na každé použitie diela, na ochranu pred akýmkoľvek zásahom do diela, na autorskú korektúru diela (dozor autora nad zhotovením diela) a iné.
 - Tento výkres je majetkom projektanta, nesmie byť reprodukovany, upravovaný alebo napodobňovaný bez písomného súhlasu autora, alebo zodpovedného pracovníka firmy.
 - Pri stavebných a montážnych prácach je dodávateľ povinný dodržiavať vyhlášku o BOZP v platnom znení /147/2013 Z.z. /
 - Dodávateľ je povinný počas výkonu prác zabezpečiť náležitosti vyplývajúce z podmienok aplikovateľných zákonov a nariadení a riadiť svoju činnosť v súlade všetkých účastníkov stavebného konania.

- INŠTRUKCIE:
- Neoddeliteľnou súčasťou výkresu je sprievodná správa, technická správa, všetky špecifikácie a ostatné výkresy projektovej dokumentácie.
 - Informácie na tomto výkrese slúžia k objasneniu projektového riešenia.
 - Dokumentácia v stupni pre realizáciu stavby nenahrádza dielenskú dokumentáciu dodávateľa stavby a jej súčasti. Nákras položky vo výkrazoch výrobkov je súčasťou dodávky výrobcu. Dielenskú dokumentáciu treba odsúhlasiť s hlavným projektantom a architektom objektu.
 - Dokumentácia je spracovaná v rozsahu pre vydanie stavebného povolenia a realizáciu stavby. Dokumentácia vypracovaná v stupni pre účely vydania stavebného povolenia nenahrádza realizačný projekt a dielenskú dokumentáciu dodávateľa a jej súčasti. Pred začatím výstavby je potrebné vyhotoviť realizačný projekt a dielenskú dokumentáciu konzultovať / odsúhlasiť s projektantom. . Všetky pripomienky orgánov, úradov, inšpekcií je nutné zapracovať do realizačného projektu a zohľadniť pri realizácii diela.
 - Konkrétne vzorky jednotlivých zabudovaných pohľadových konštrukcií je dodávateľ povinný predložiť a mať odsúhlasené s hlavným projektantom a architektom objektu ešte pred objednávaním ich dodávky. Výrobca je povinný dodať investorovi, projekt-manažérovi, projektantovi a architektovi kontrolné vzorky spolu s výkazom, ktoré sú podmienkou pre súhlas pred zhotovením návrhu. Projektant si vyhradzuje právo na kontrolu kvality pred zabalením a prepravou hotového výrobku a vyradenie prvkov, ktoré nebudú zodpovedať kvalite kontrolnej vzorky, alebo odsúhlasenému výkreсу.
 - Každé alternatívne riešenie je treba odsúhlasiť s hlavným projektantom a architektom objektu.
 - Rozmery neuvedené na tomto výkrese nemožno odmerať. Pred začatím výroby a osadením výrobkov je realizátor povinný rozmery prekontrolovať a zamerať na stavbe. Všetky zmeny, ktoré by zasahovali do návrhu, je potrebné oznámiť, konzultovať a odsúhlasiť s projektantom. Za prípadné odchýlky v meraní a následne vo vyhotovení návrhu, ktoré ovplyvnia vzhľad alebo funkčnosť výrobku, je zodpovedný zhotoviteľ.
 - Spôsob použitej výrobnéj technológie, dielenské výkresy a postupy výroby sú v kompetencii a na zodpovednosti dodávateľa.
 - Všetky stavebné úpravy je potrebné kontrolovať s výkresmi TZB a Elektroinštalácie.
 - Rozvody TZB, Elektroinštalácie a Uzemnenia je potrebné v pohľadovom betóne osadiť pred betónážou.
 - Pred začatím výkopových prác je nutné presné polohopisné a výškopisné vytyčenie priebehu inžinierskych sietí, overiť sondou, resp. kontrolným výkopom

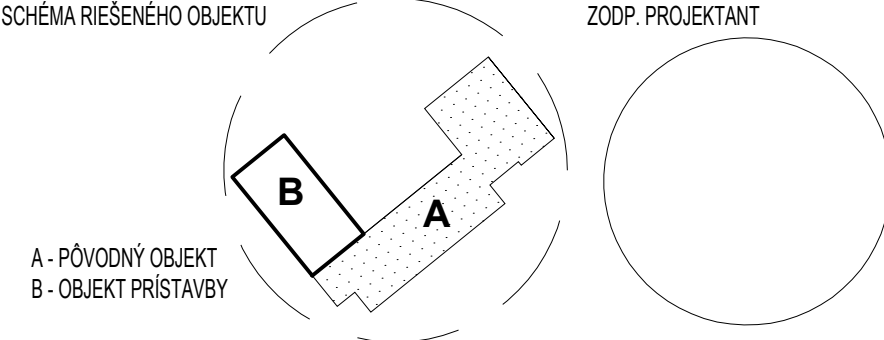

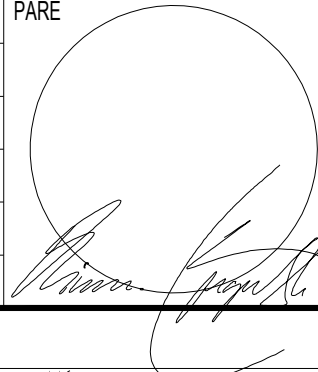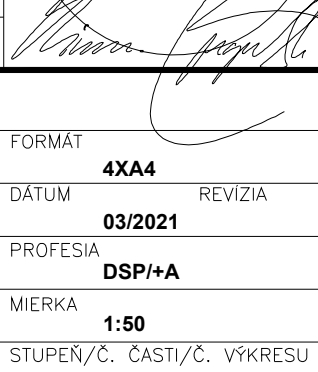TAVBA		± 0,000 = podlaha exist stavby	
ROZŠÍRENIE KAPACITY - PRÍSTAVBA MŠ BLATNICA			
HOTOVITEL PROJEKTU		PARÉ	
ARCHTRADE, s.r.o.			
AUTORI ARCHITEKTONICKÉHO RIEŠENIA			
Ing. arch. Oliver Špigúth, Ing. arch. Tomáš Machník,			
GENERALNÝ PROJEKTANT			
ARCHTRADE, s.r.o.			
HLAVNÝ INŽINIER PROJEKTU			
ARCHTRADE, s.r.o.			
ZODPOVEDNÝ PROJEKTANT			
Ing. arch. Tomáš Korim			
VYPRACOVAL			
Ing. arch. Oliver Špigúth, Ing. arch. Tomáš Machník,			
STUPEŇ		DRS/DSP_ARCHITEKTÚRA a STAVEBNÁ ČASŤ	
INVESTOR		FORMÁT	
Obec Blatnica, Blatnica 1, 038 15 Blatnica		4XA4	
AKCIA		DÁTUM	
ROZŠÍRENIE KAPACITY - PRÍSTAVBA MŠ BLATNICA		03/2021	
MIESTO STAVBY		REVIZIA	
MIESTO STAVBY C KN 282/1, k.ú Blatnica, obec Blatnica, okres MARTIN		PROFESIA	
ZAKAZKA ČÍSLO		DSP/+A	
ZA_05.21_ObecBlatnica_DSP_DostavbaMŠBlatnica_Blatnica		MIERKA	
POHĽAD JUHOZÁPADNÝ		1:50	
VÝKRES		STUPEŇ/Č. ČASTI/Č. VÝKRESU	
		E.1.7	