


VÝKRES TVARU 1NP
M1:50

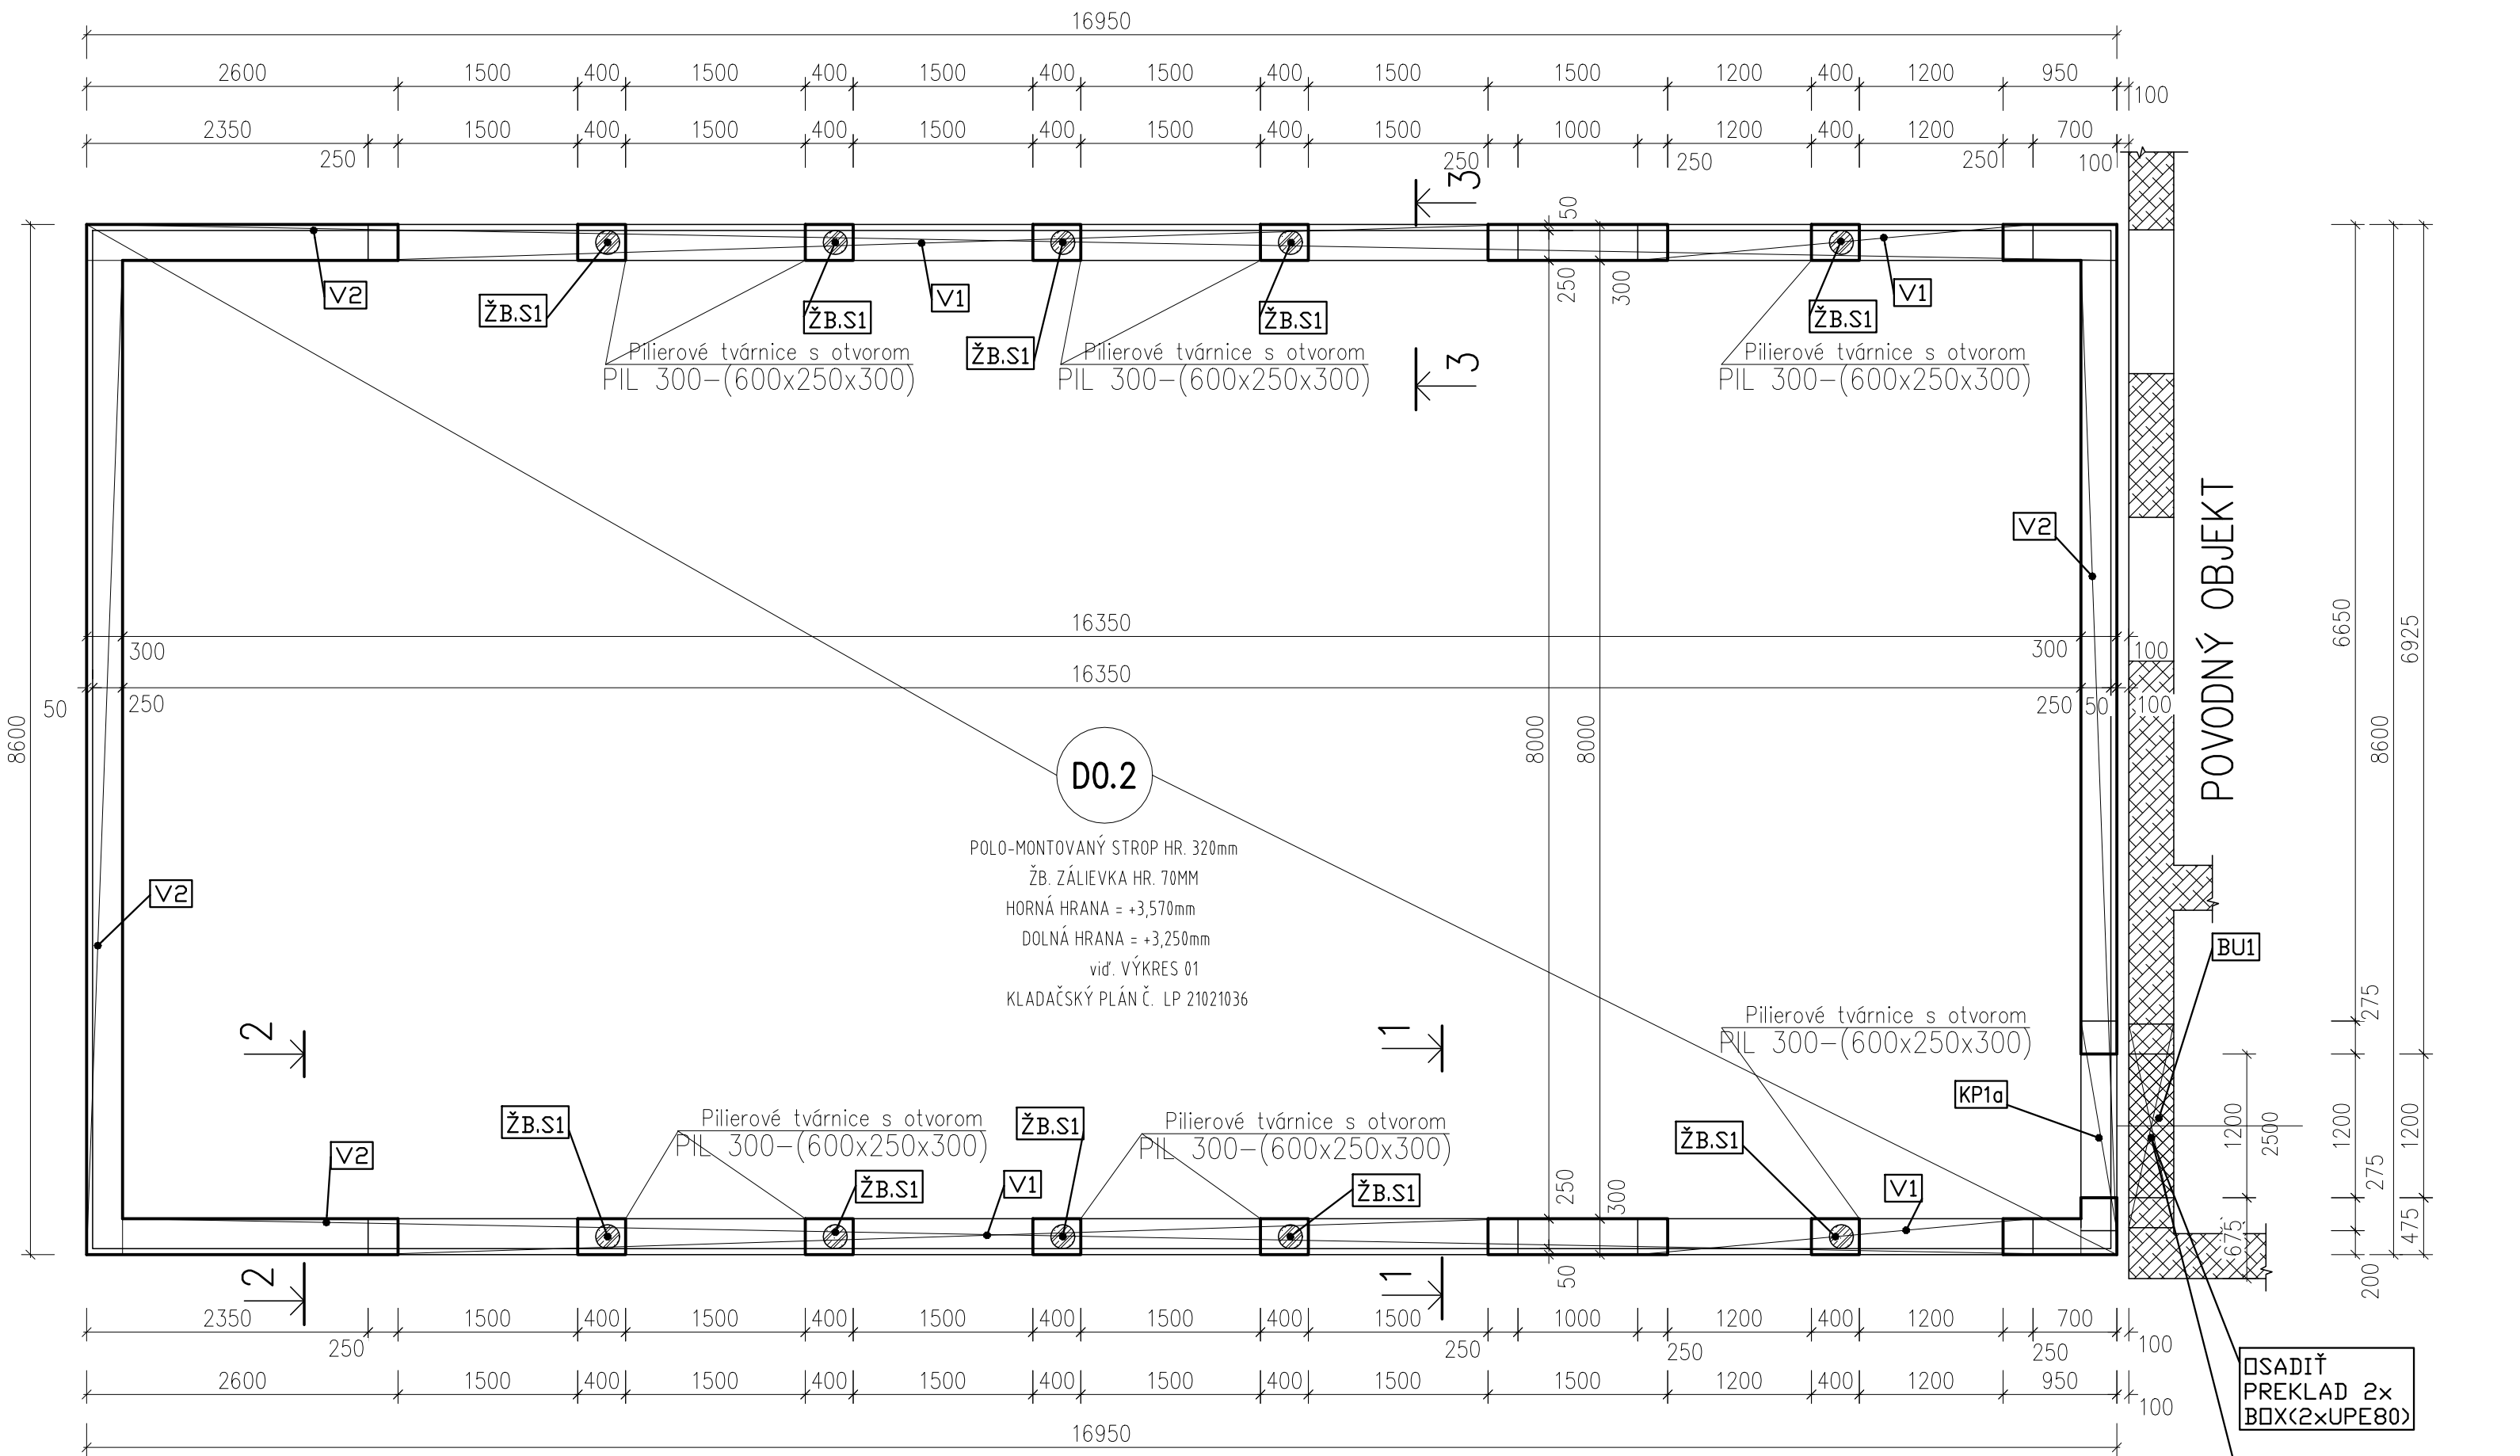

LEGENDA MONOLITICKÝCH PRVKOV

- V1 ŽELEZOBETÓNOVÝ VENIEC PRIEREZU 250x250mm,VYSTUŽENÝ BETONÁRSKOU VÝSTUŽOU B500B
–HORNÁ HRANA VENCA = +3,000m
–SPODNÁ HRANA VENCA = +2,750m
- V2 ŽELEZOBETÓNOVÝ VENIEC PRIEREZU 250x320mm,VYSTUŽENÝ BETONÁRSKOU VÝSTUŽOU B500B
–HORNÁ HRANA VENCA = +3,570m
–SPODNÁ HRANA VENCA = +3,250m

VÝKAZ TYPIZOVANÝCH NOSNÝCH PREKLADOV:

- KP1a NOSNÝ PREKLAD YTONG (300x250x1750) – 1KS


POZNÁMKY:

- VÝKRES SLUŽÍ PRE ZADEFINOVANIE TVARU KONŠTRUKCIE PRE ÚČELY JEJ STATICKÉHO NÁVRHU (ARMOVANIA), TEDA VÝKRES NENAHRÁDZA V PLNOM ROZSAHU VÝKRES STAVEBNEJ ČASŤI
- ZHOTOVITEL JE POVINNÝ SKUTOČNÉ ROZMERY A POČTY SKONTROLOVAŤ NA STAVBE
- ZHOTOVITEL JE POVINNÝ O ZISTENÝCH CHYBÁCH V DOKUMENTÁCII NEODKLADNE INFORMOVAŤ PROJEKTANTA


LEGENDA MATERIÁLOV

- Obvodové nosné pórobetónové murivo hr. 300
- ŽELEZOBETÓN, BETÓN C25/30, VÝSTUŽ B500B
- ZHUTNENÝ NÁSYP –ZHUTNIŤ NA EDES,2=60 MPA, EDES/EDES1=2,5 PO VRSTVÁCH MAX 200MM.
- EXISTUJÚCE KONŠTRUKCIE
- BÚRANÉ KONŠTRUKCIE


REZ 1–1’
M 1:10

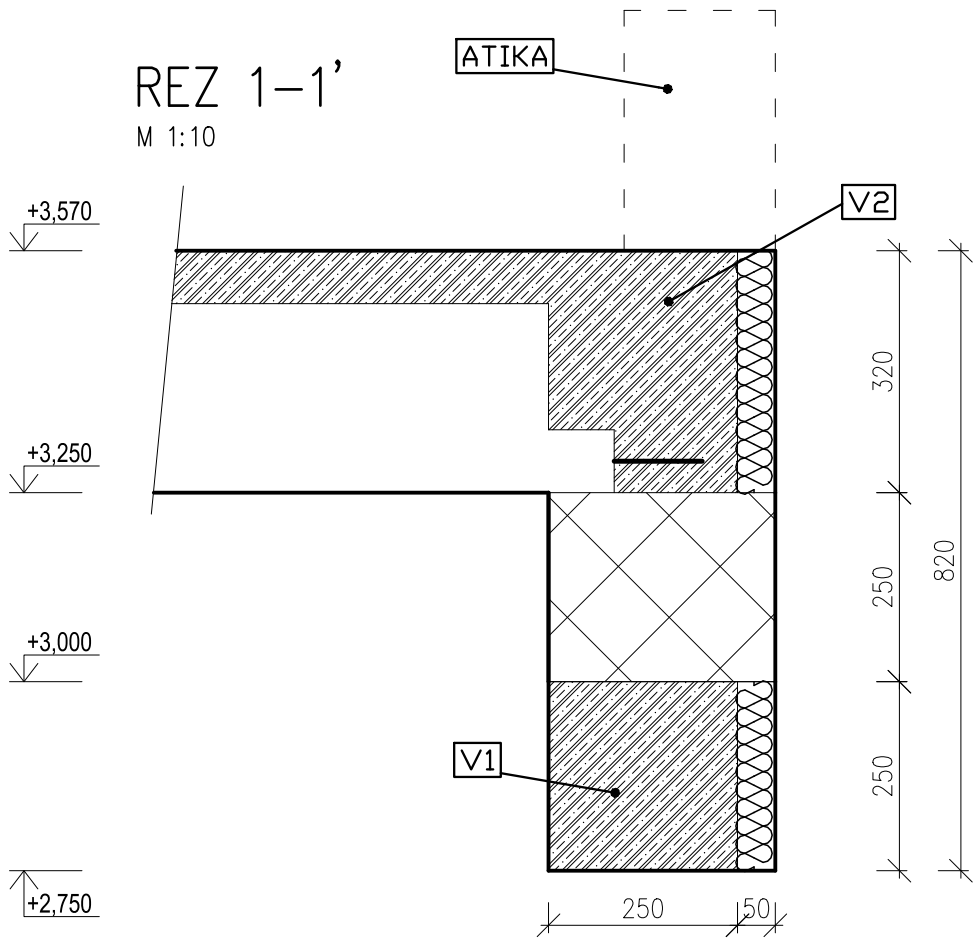

REZ 2–2’
M 1:10

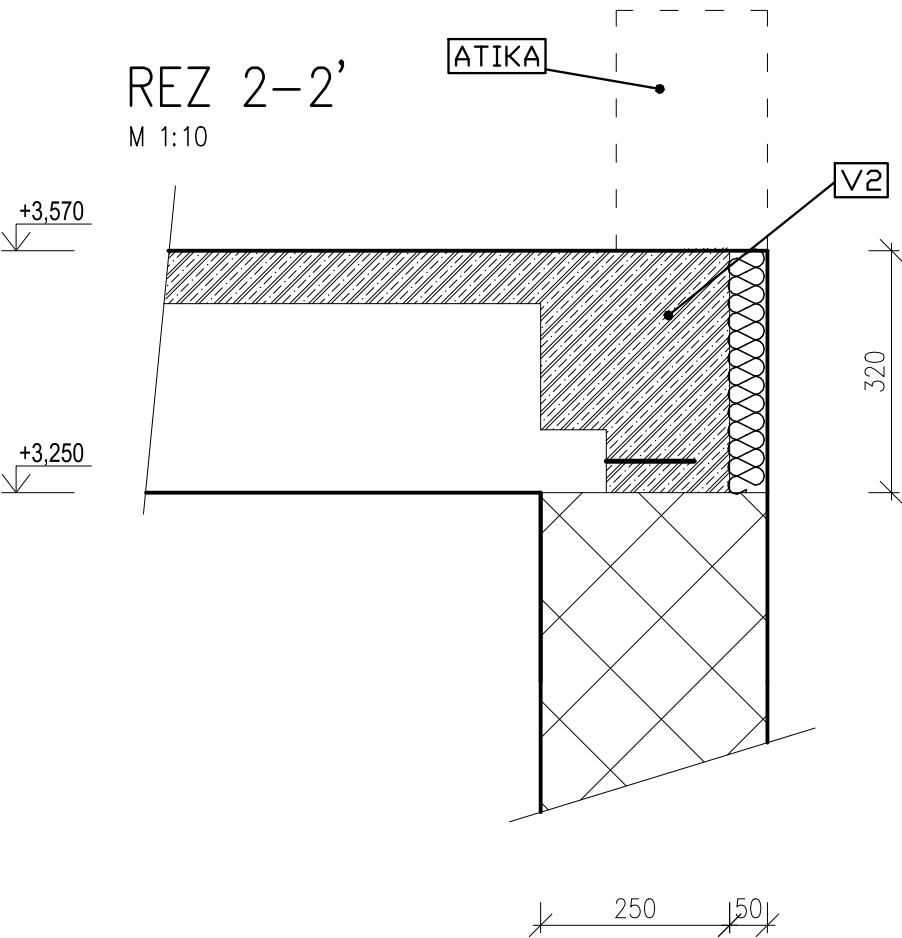

REZ 3–3’
M 1:10

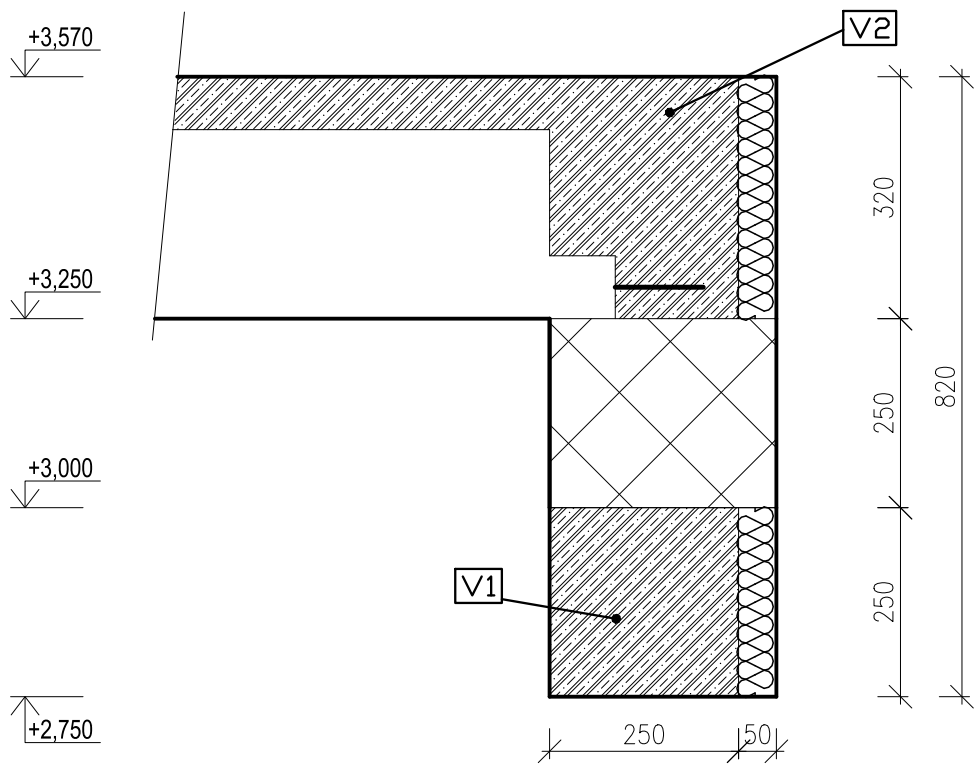

BETONÁRSKA OCEL: B 500B

KRYTIE VÝSTUŽE 25mm
KÓTOVANÉ NA OSI PRÚTOV
VÝŠKY KÓTOVANÉ OD PODLAHY ±0,000

	DÁTUM	MENO	PODPIS	Ing. Miroslav Mach Autorizovaný stavebný inžinier Statika stavieb tel.: 0918775079 mail: miroslav.mach3@gmail.com	
VYPRACOVAL:	3.2.2021	ING.M.MACH		FORMÁT:	6xA4
KONTROLOVAL:	3.2.2021	ING.M.MACH		DÁTUM:	2/2021
ZODP.PROJEKTANT:	3.2.2021	ING.M.MACH		STUPEŇ:	RP.
MŠ BLATNICA, PRÍSTAVBA				PROFESIA:	STATIKA
				Č.ZAKÁZKY:	
OBSAH VÝKRESU:	VÝKRES TVARU 1NP			MIERKA:	ČÍSLO VÝKRESU:
				1:50	F-02