



VÝSTUŽ VENCOV NA 1NP
M1:50

VENIEC V1
M1:50

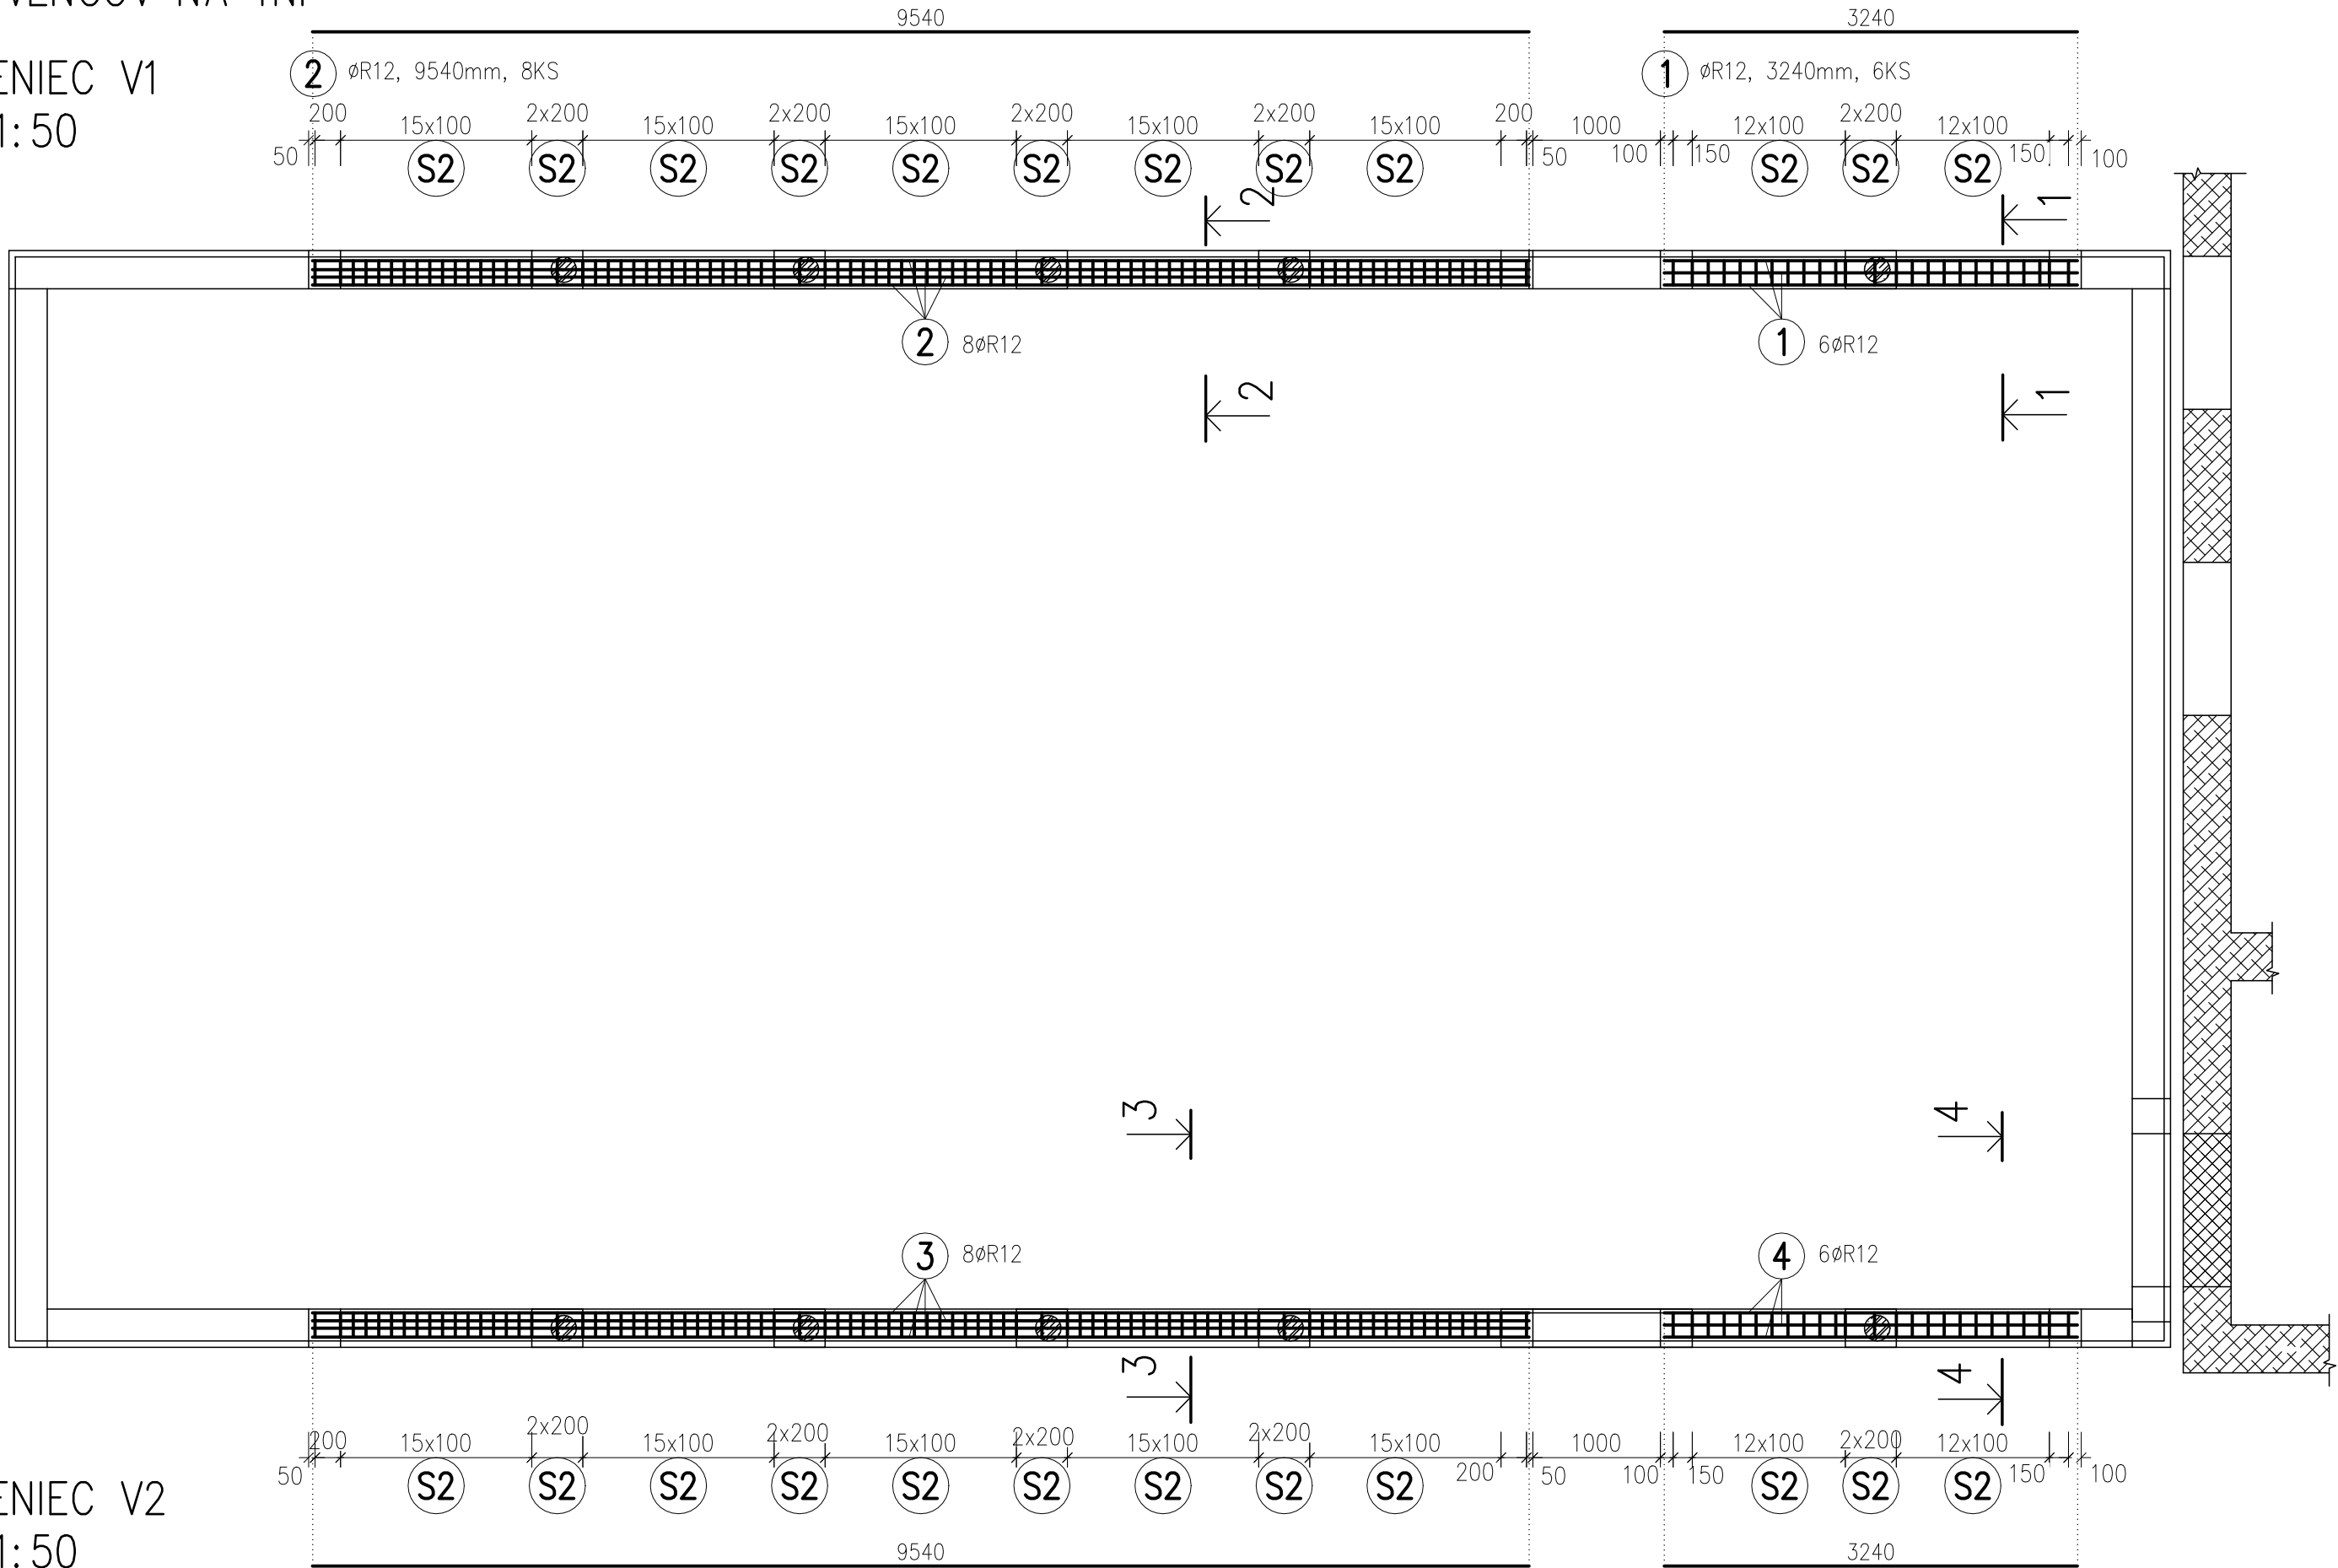

VENIEC V2
M1:50

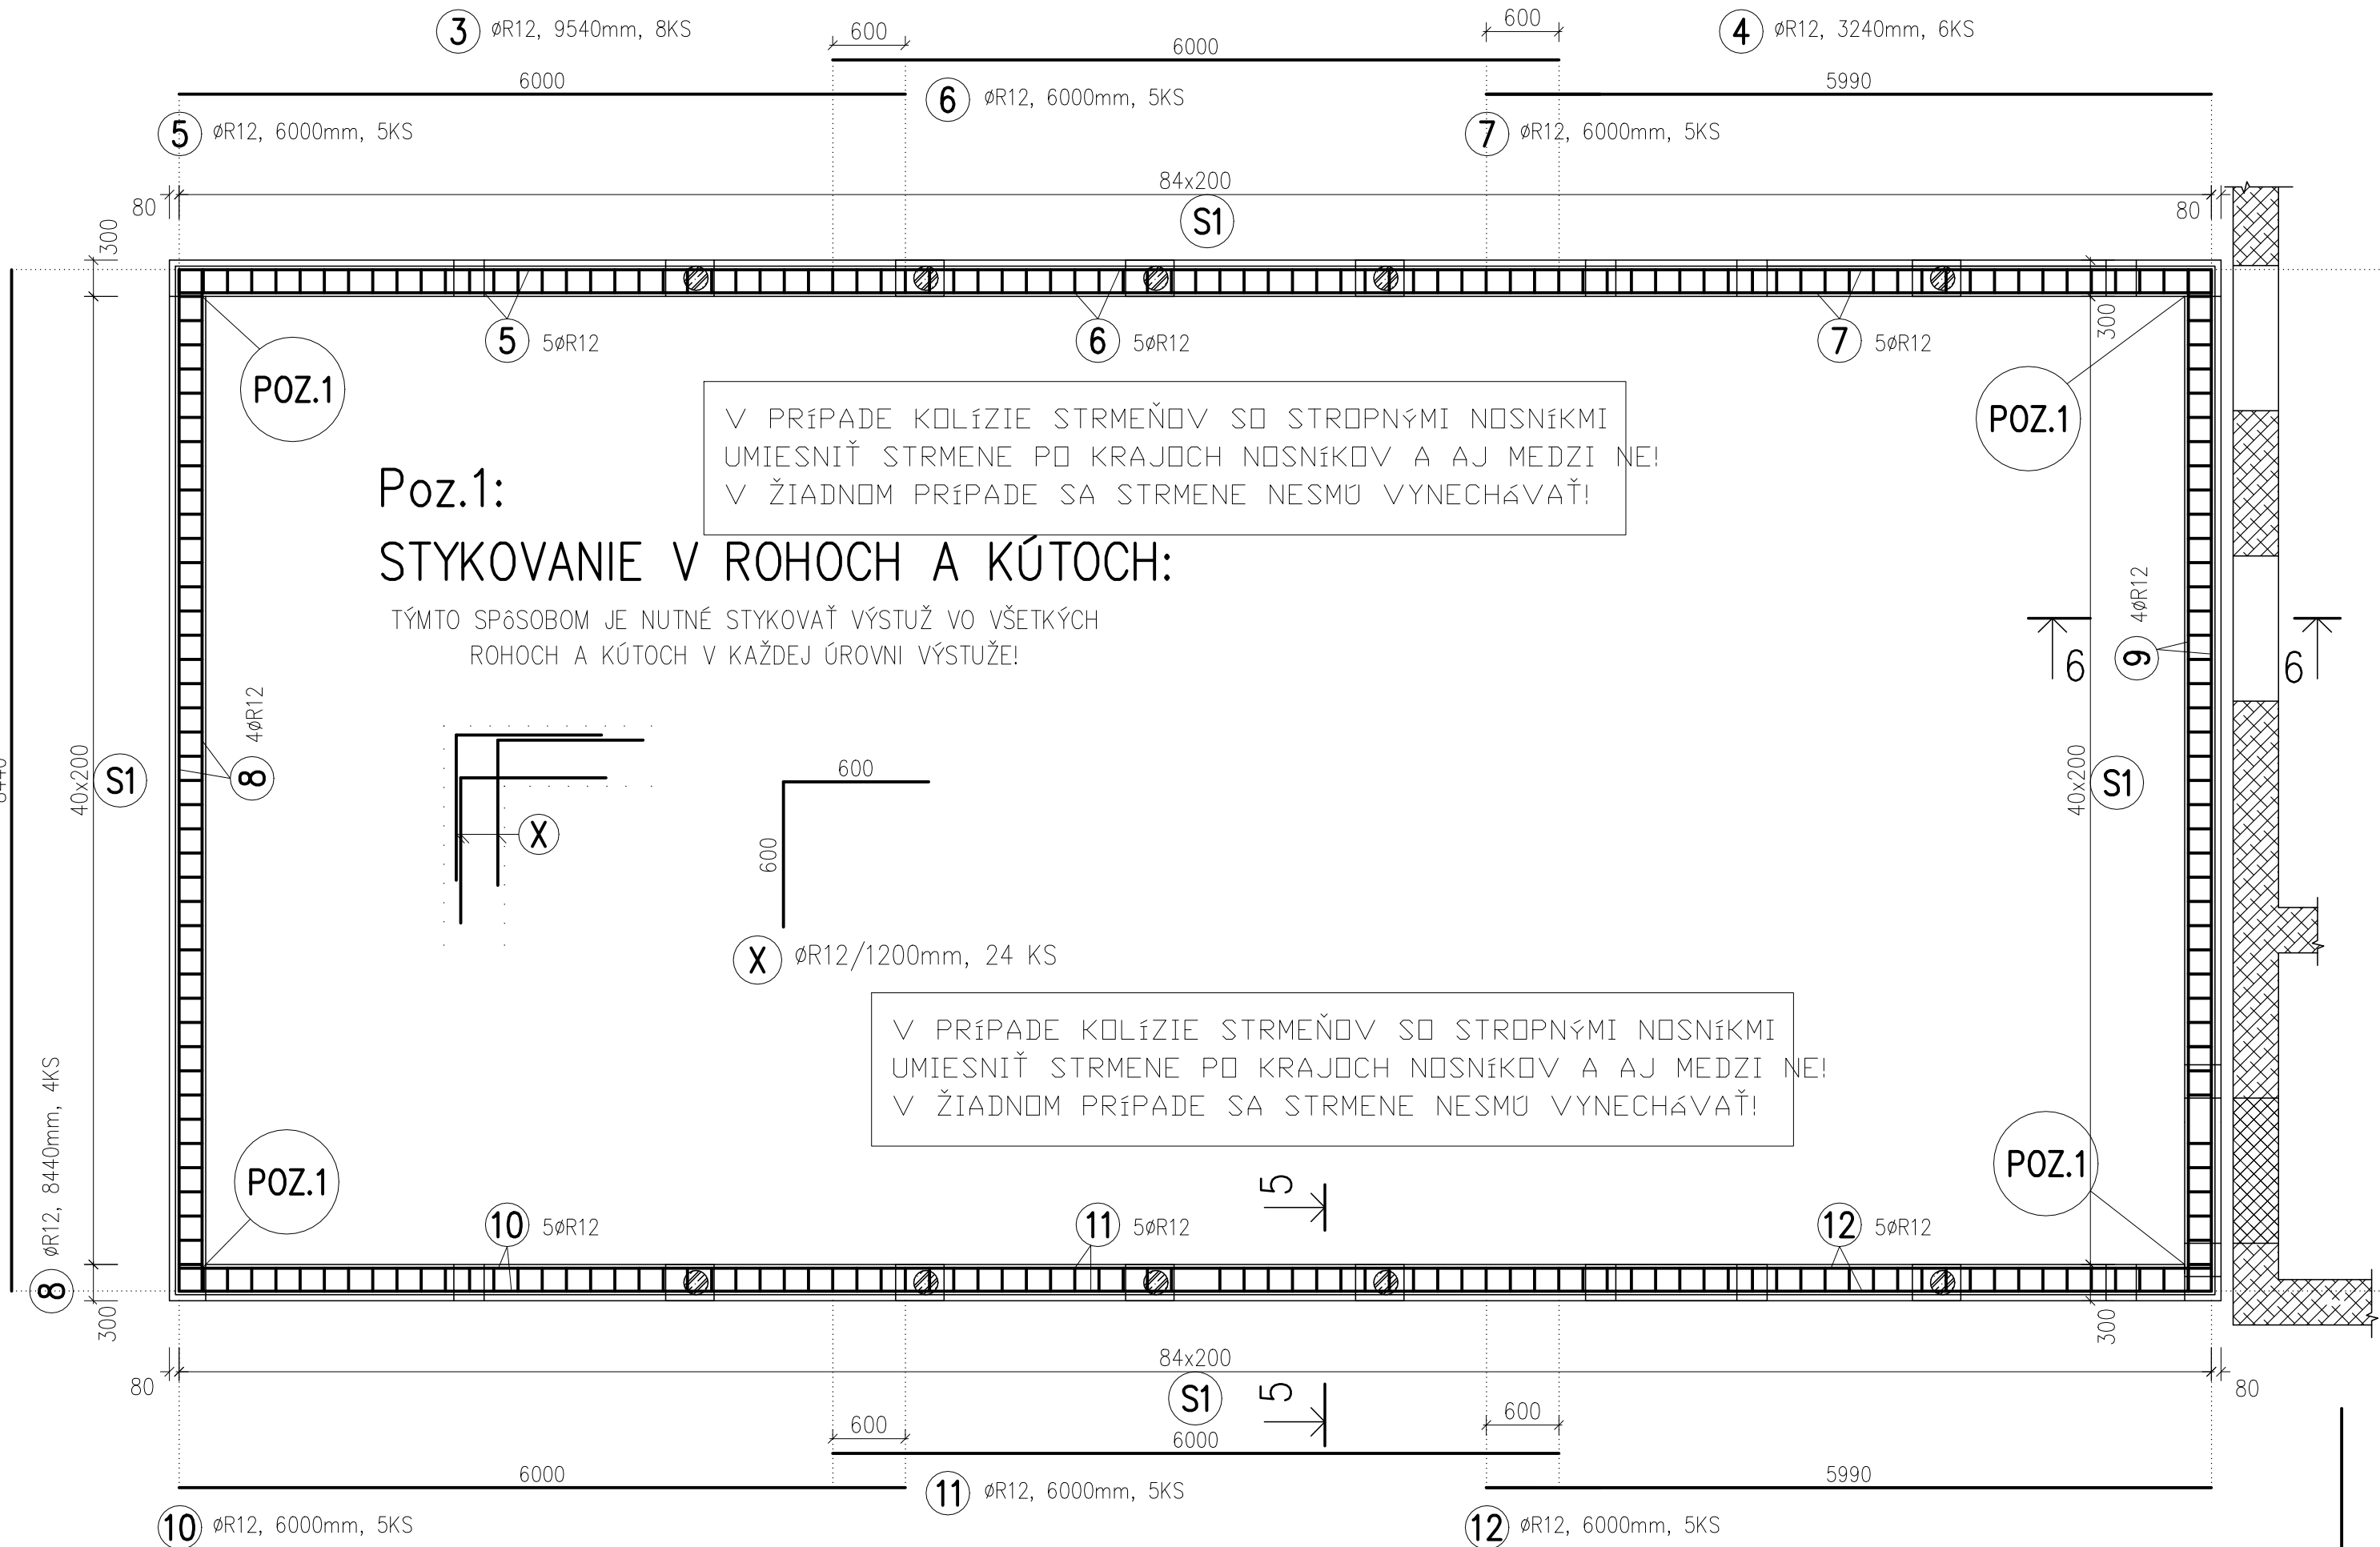

Poz.1:


STYKOVANIE V ROHOCH A KÚTOCH:

TÝMTO SPÔSOBOM JE NUTNÉ STYKOAŤ VÝSTUŽ VO VŠETKÝCH ROHOCH A KÚTOCH V KAŽDEJ ÚROVNI VÝSTUŽE!

V PRÍPADE KOLÍZIE STRMEŇOV SO STROPNÝMI NOSNÍKMI UMIESNIŤ STRMENE PO KRAJOCH NOSNÍKOV A AJ MEDZI NE!
V ŽIADNOM PRÍPADE SA STRMENE NESMÚ VYNECHÁVAŤ!


V PRÍPADE KOLÍZIE STRMEŇOV SO STROPNÝMI NOSNÍKMI UMIESNIŤ STRMENE PO KRAJOCH NOSNÍKOV A AJ MEDZI NE!
V ŽIADNOM PRÍPADE SA STRMENE NESMÚ VYNECHÁVAŤ!

STRMENE:

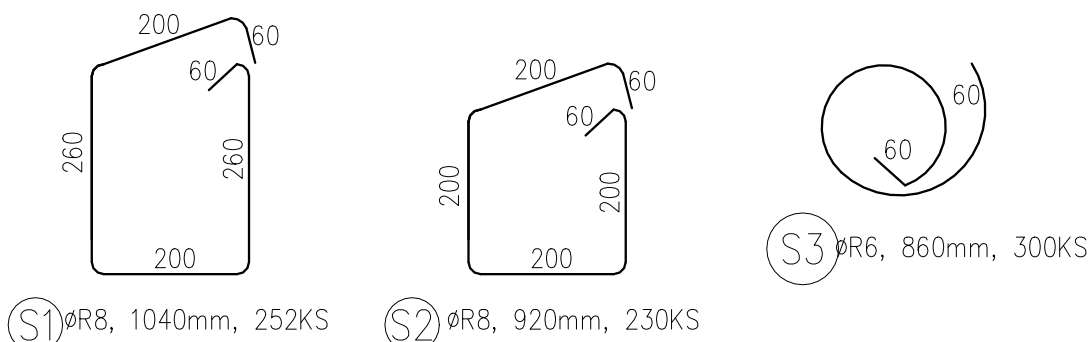

REZA-A': ŽB.S1 10xKS


KRYTIE VÝSTUŽE-S1- 15mm

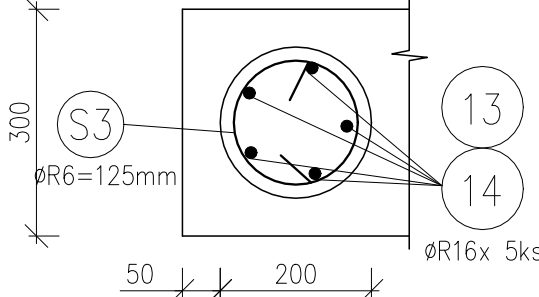


TRČIACA VÝSTUZ ZO ZÁKLADOV

ØR16/2450mm, 50 KS


REZ 1-1'

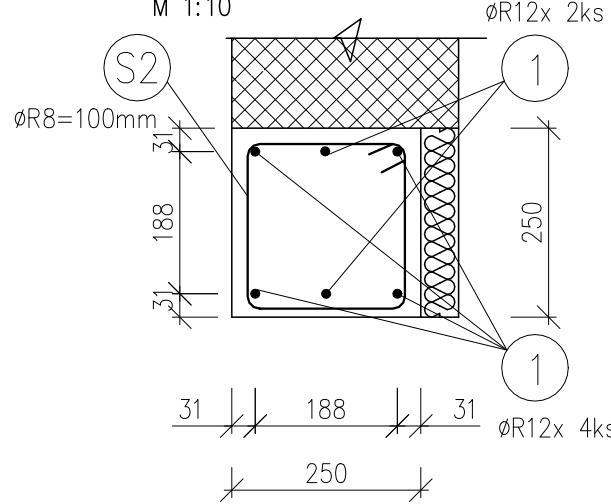


REZ 5-5'

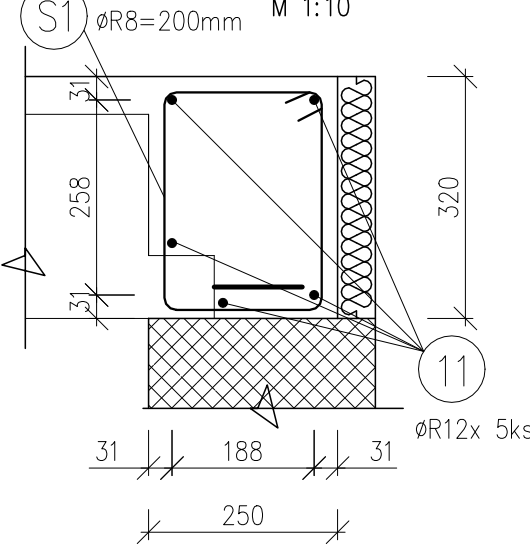


REZ 2-2'

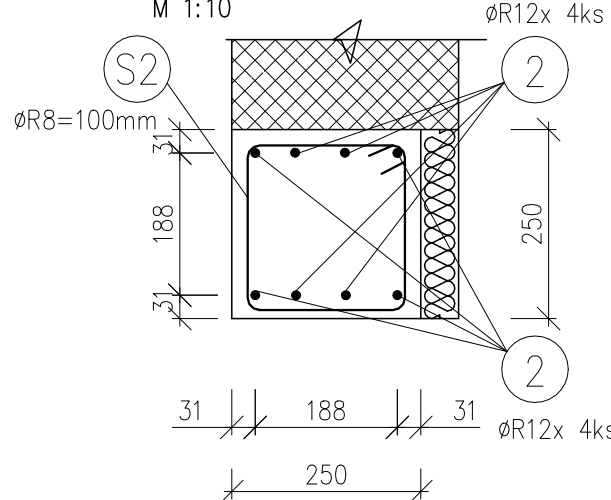


REZ 6-6'

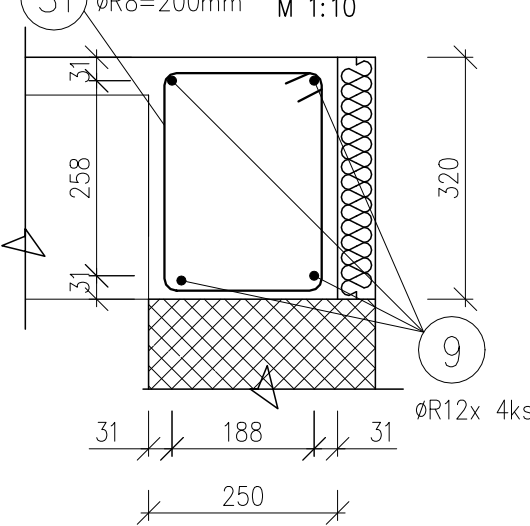

REZ 3-3'

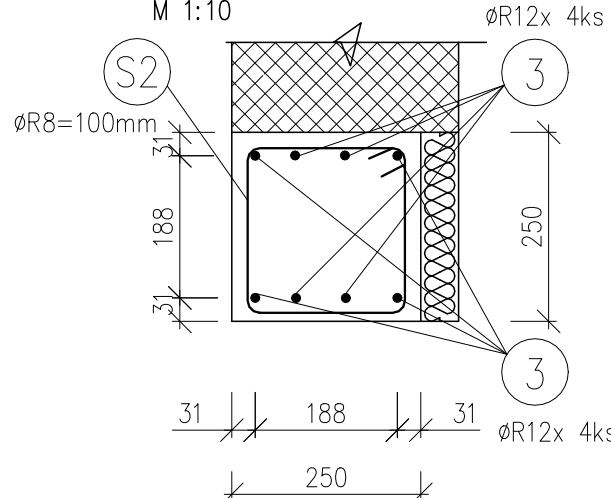

REZ 4-4'

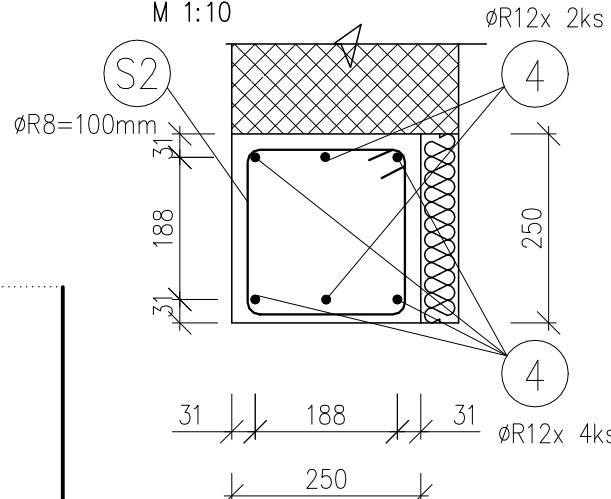

VÝKAZ KONŠTRUKČNEJ OCELE:

č.	profil	délka	ks	10505.9			
				R6	R8	R12	R16
1	R12	3240	6			19,440	
2	R12	9540	8			76,320	
3	R12	9540	8			76,320	
4	R12	3240	6			19,440	
5	R12	6000	5			30,000	
6	R12	6000	5			30,000	
7	R12	6000	5			30,000	
8	R12	8440	4			33,760	
9	R12	8440	4			33,760	
10	R12	6000	5			30,000	
11	R12	6000	5			30,000	
12	R12	6000	5			30,000	
13	R16	3740	50				187,000
14	R16	2450	50				122,500
S1	R8	1040	252		262,080		
S2	R8	920	230		211,600		
S3	R6	860	300	258,000			
X	R12	1200	24			28,800	
Délka celkem [m]:				258,000	473,680	467,840	309,500
Hmotnost 1 bm [kg/m]:				0,222	0,395	0,888	1,578
Hmotnost [kg]:				57,264	186,907	415,355	488,495
Celkem [kg]:				1148,021			

Délky položek uvedeny v [mm], rozměry stl [mm*mm]

POZNÁMKY:

- VÝKRES SLUŽÍ PRE ZADEFINOVANIE TVARU KONŠTRUKCIE PRE ÚČELY JEJ STATICKÉHO NÁVRHU (ARMOVANIA), TEDA VÝKRES NENAHŔADZA V PLNOM ROZSAHU VÝKRES STAVEBNEJ ČASŤI
- ZHOTOVITEL JE POVINNÝ SKUTOČNÉ ROZMERY A POČTY SKONTROLOVAŤ NA STAVBE
- ZHOTOVITEL JE POVINNÝ O ZISTENÝCH CHYBÁCH V DOKUMENTÁCII NEODKLADNE INFORMOVAŤ PROJEKTANTA

-PRI UKLADANÍ STROPU TREBA DODRŽAŤ PREDPISY VÝROBCU – VIĎ. VÝKRES 01

LEGENDA MATERIÁLOV

ŽELEZOBETÓN, BETÓN C25/30, VÝSTUŽ B500B

BETONÁRSKA OCEL: B 500B
KRYTIE VÝSTUŽE 25mm
KÓTOVANÉ NA OSI PRÚTOV
VÝŠKY KÓTOVANÉ OD PODLAHY ±0,000

	DÁTUM	MENO	PODPIS	Ing. Miroslav Mach Autorizovaný stavebný inžinier Statika stavieb tel.: 0918775079 mail: miroslav.mach3@gmail.com
VYPRACOVAL:	3.2.2021	ING.M.MACH		
KONTROLOVAL:	3.2.2021	ING.M.MACH		
ZODP.PROJEKTANT:	3.2.2021	ING.M.MACH		
MIESTO : Blatnica, 038 15 Blatnica				FORMÁT: 8x4A
INVESTOR: Obec Blatnica, Blatnica 1, 038 15 Blatnica				DÁTUM: 2/2021
STAVBA:				STUPEŇ: RP.
MŠ BLATNICA, PRÍSTAVBA				PROFESIA: STATIKA
				Č.ZAKÁZKY:
OBSAH VÝKRESU:	VÝKRES TVARU 1NP			MIERKA: 1:50
				ČÍSLO VÝKRESU: F-03