


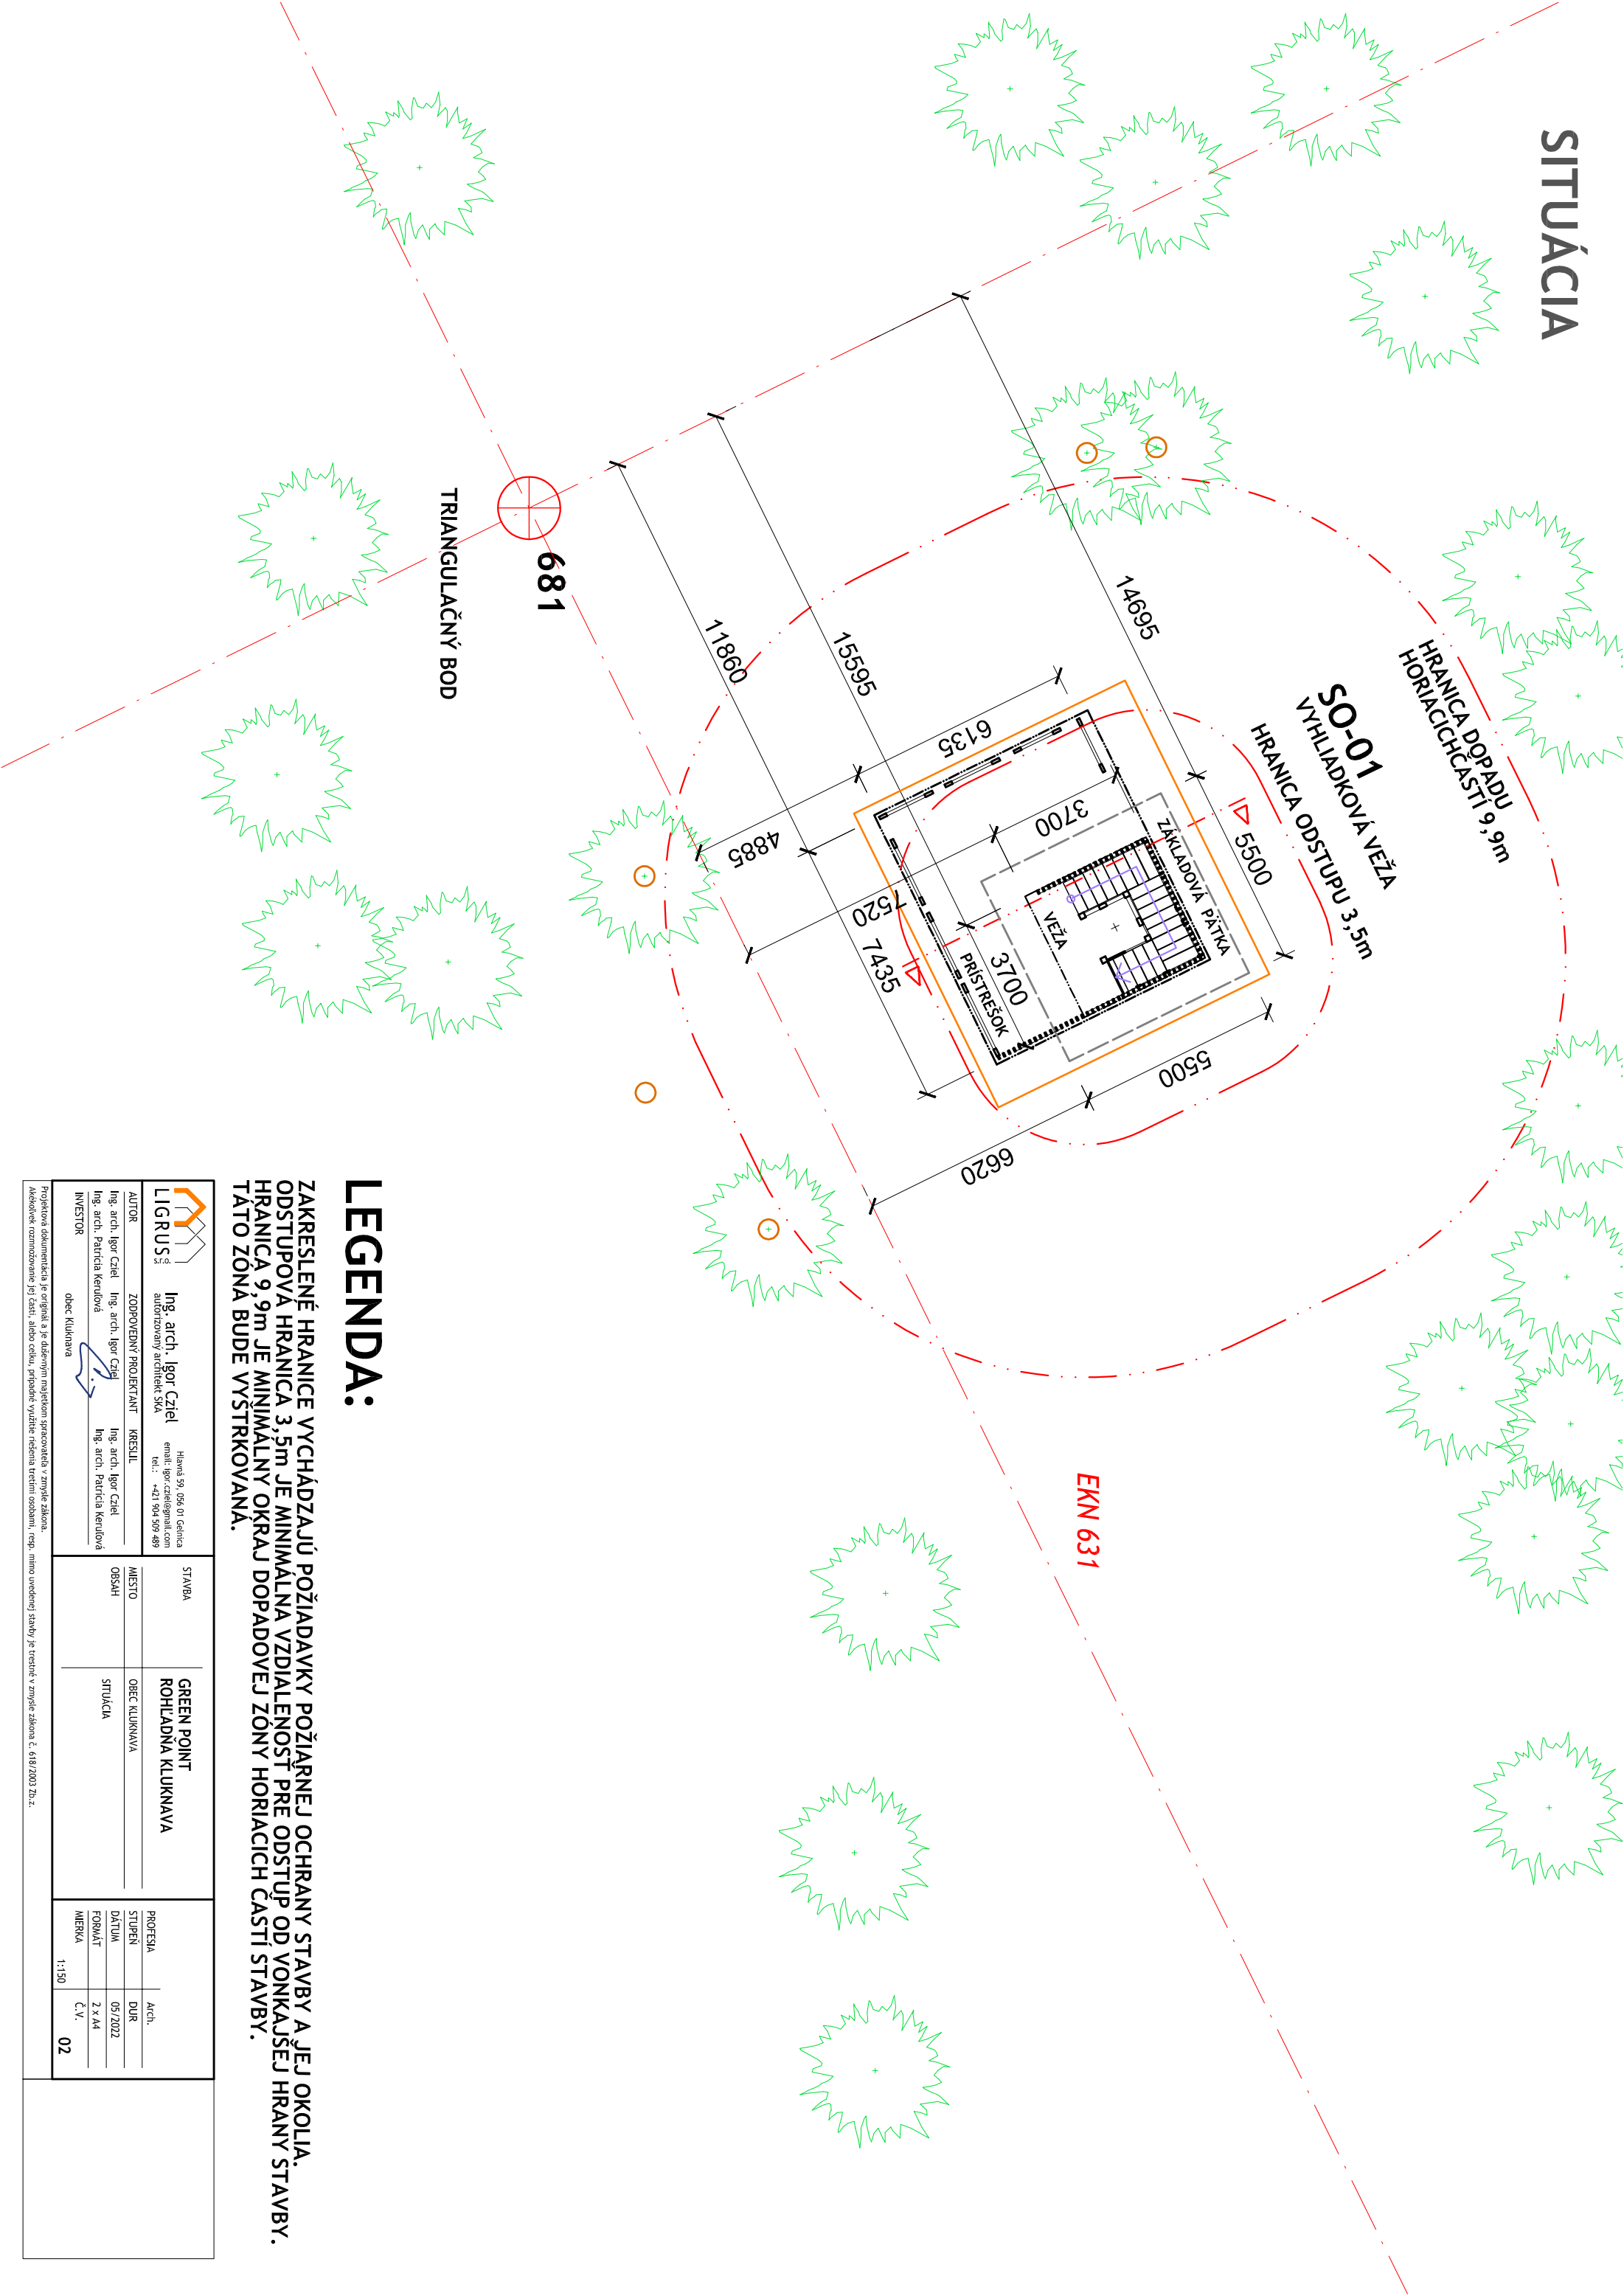

SITUÁCIA



LEGENDA:

ZAKRESLENÉ HRANICE VYCHÁDZAJÚ POŽIADAVKY POŽIARNEJ OCHRANY STAVBY A JEJ OKOLIA. ODSTUPOVÁ HRANICA 3,5m JE MINIMÁLNA VZDALENOSŤ PRE ODSTUP OD VONKAŠEJ HRANY STAVBY. HRANICA 9,9m JE MINIMÁLNY OKRAJ DOPADOVEJ ZÓNY HORIACICH ČASŤÍ STAVBY. TATO ZÓNA BUDE VÝSTRKOVANÁ.

 LIGRUS s.r.o.		Ing. arch. Igor Cziel autoryzovaný architekt SKA		Hlinná 59, 056, 01 Gelica email: igor.cziel@gmail.com tel.: +421 904 309 489	
AUTOR		ZODPOVEDNÝ PROJEKTANT		KRESIL	
Ing. arch. Igor Cziel		Ing. arch. Igor Cziel		Ing. arch. Igor Cziel	
Ing. arch. Patrícia Kerulová				Ing. arch. Patrícia Kerulová	
INVESTOR		obec Kluknava			
				STAVBA	
				GREEN POINT ROHLADNÁ KLUKNAVA	
				OBEC KLUKNAVA	
				SITUÁCIA	
PROFESIA		STUPEŇ		Arch.	
		DUR			
DATUM		05/2022			
FORMÁT		2 x A4			
MERKA		Č. V.			
1:150		02			