




PÔDORYS STRECHY M1:100

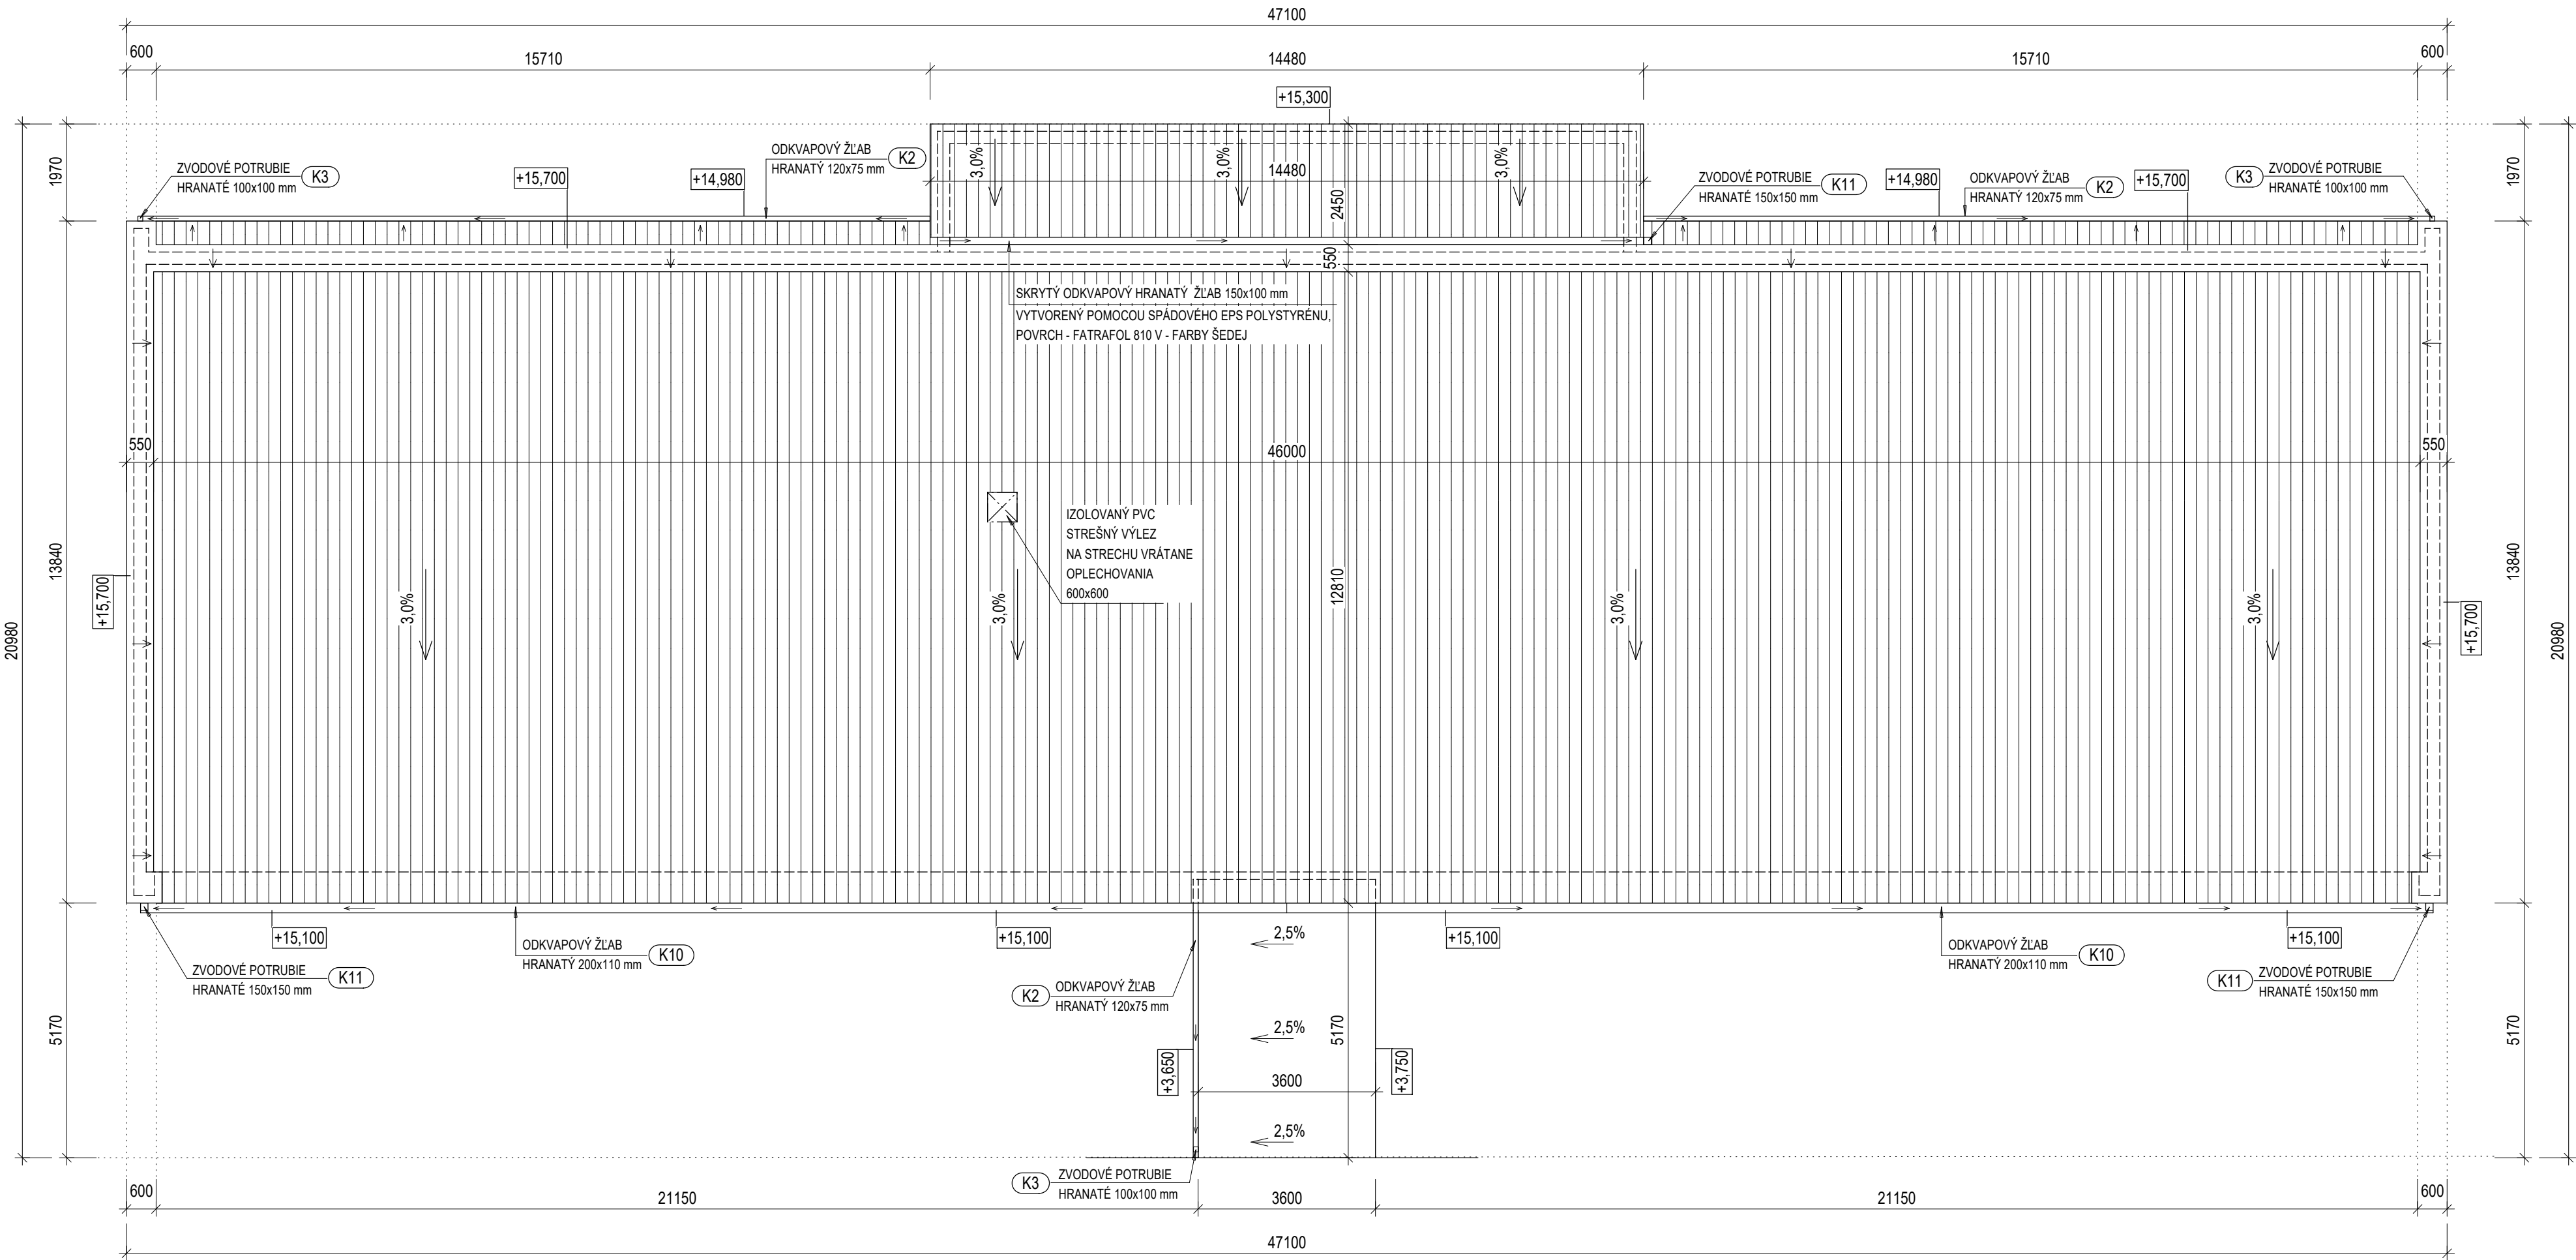

- POZNÁMKY:
- FÓLIOVÁ STREŠNÁ KRYTINA HR. min 2,0 mm S ODOLNOSŤOU VOČI KRUPOBITIU - FARBY ŠEDEJ
 - PLOCHA STRECHY - SPOLU cca 775,00 m2 (BEZ REZERVY)
 - DAŽĎOVÉ ŽLABY STRECHY - POZINKOVANÝ PLECH, FAREBNÝ ŠEDÝ
 - DAŽĎOVÉ ODPADOVÉ RÚRY STRECHY - POZINKOVANÝ PLECH, FAREBNÝ ŠEDÝ
 - KLAMPIARSKÉ KONŠTRUKCIE - POZINKOVANÝ PLECH, FAREBNÝ ŠEDÝ
 - ŽLABOVÉ HÁKY KOTVIŤ DO OSB DOSKY, KTORÁ JE UKLADANÁ NA TEPELNÚ IZOLÁCIU A KOTVENÁ DO ŽB STROPU

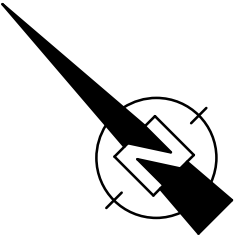

VYPRACOVAL:	AUTOR PROJEKTU:	ZODPOVEDNÝ:	 LAMIKRA, s.r.o. <small>Dopravná 2, 955 01 Topoľčany 0911 144579 / 0908 736860 mail: info@lamikra.sk www.lamikra.sk</small>
Ing. Patrik Kovács	Ing. Miroslav Kráľovič	Ing. Miroslav Kráľovič	
INVESTOR: Žilinský samosprávny kraj			
MIESTO: Nábr. K. Petroviča 1571, 031 47 Liptovský Mikuláš, parc.č. 212			
OBJEKT: Obchodná akadémia Liptovský Mikuláš – stavebné úpravy objektu školy, zníženie energetickej náročnosti OA LM			ARCHITEKTÚRA
OBSAH			FORMÁT: 8 x A4
VÝKRESU: Pôdorys strechy - navrhovaný stav			DÁTUM: Apríl 2022
			STUPEŇ: PSP+RP
			MIERKA: Č. VÝKRESU:
			1:100 C10