


BOČNÝ POHĽAD

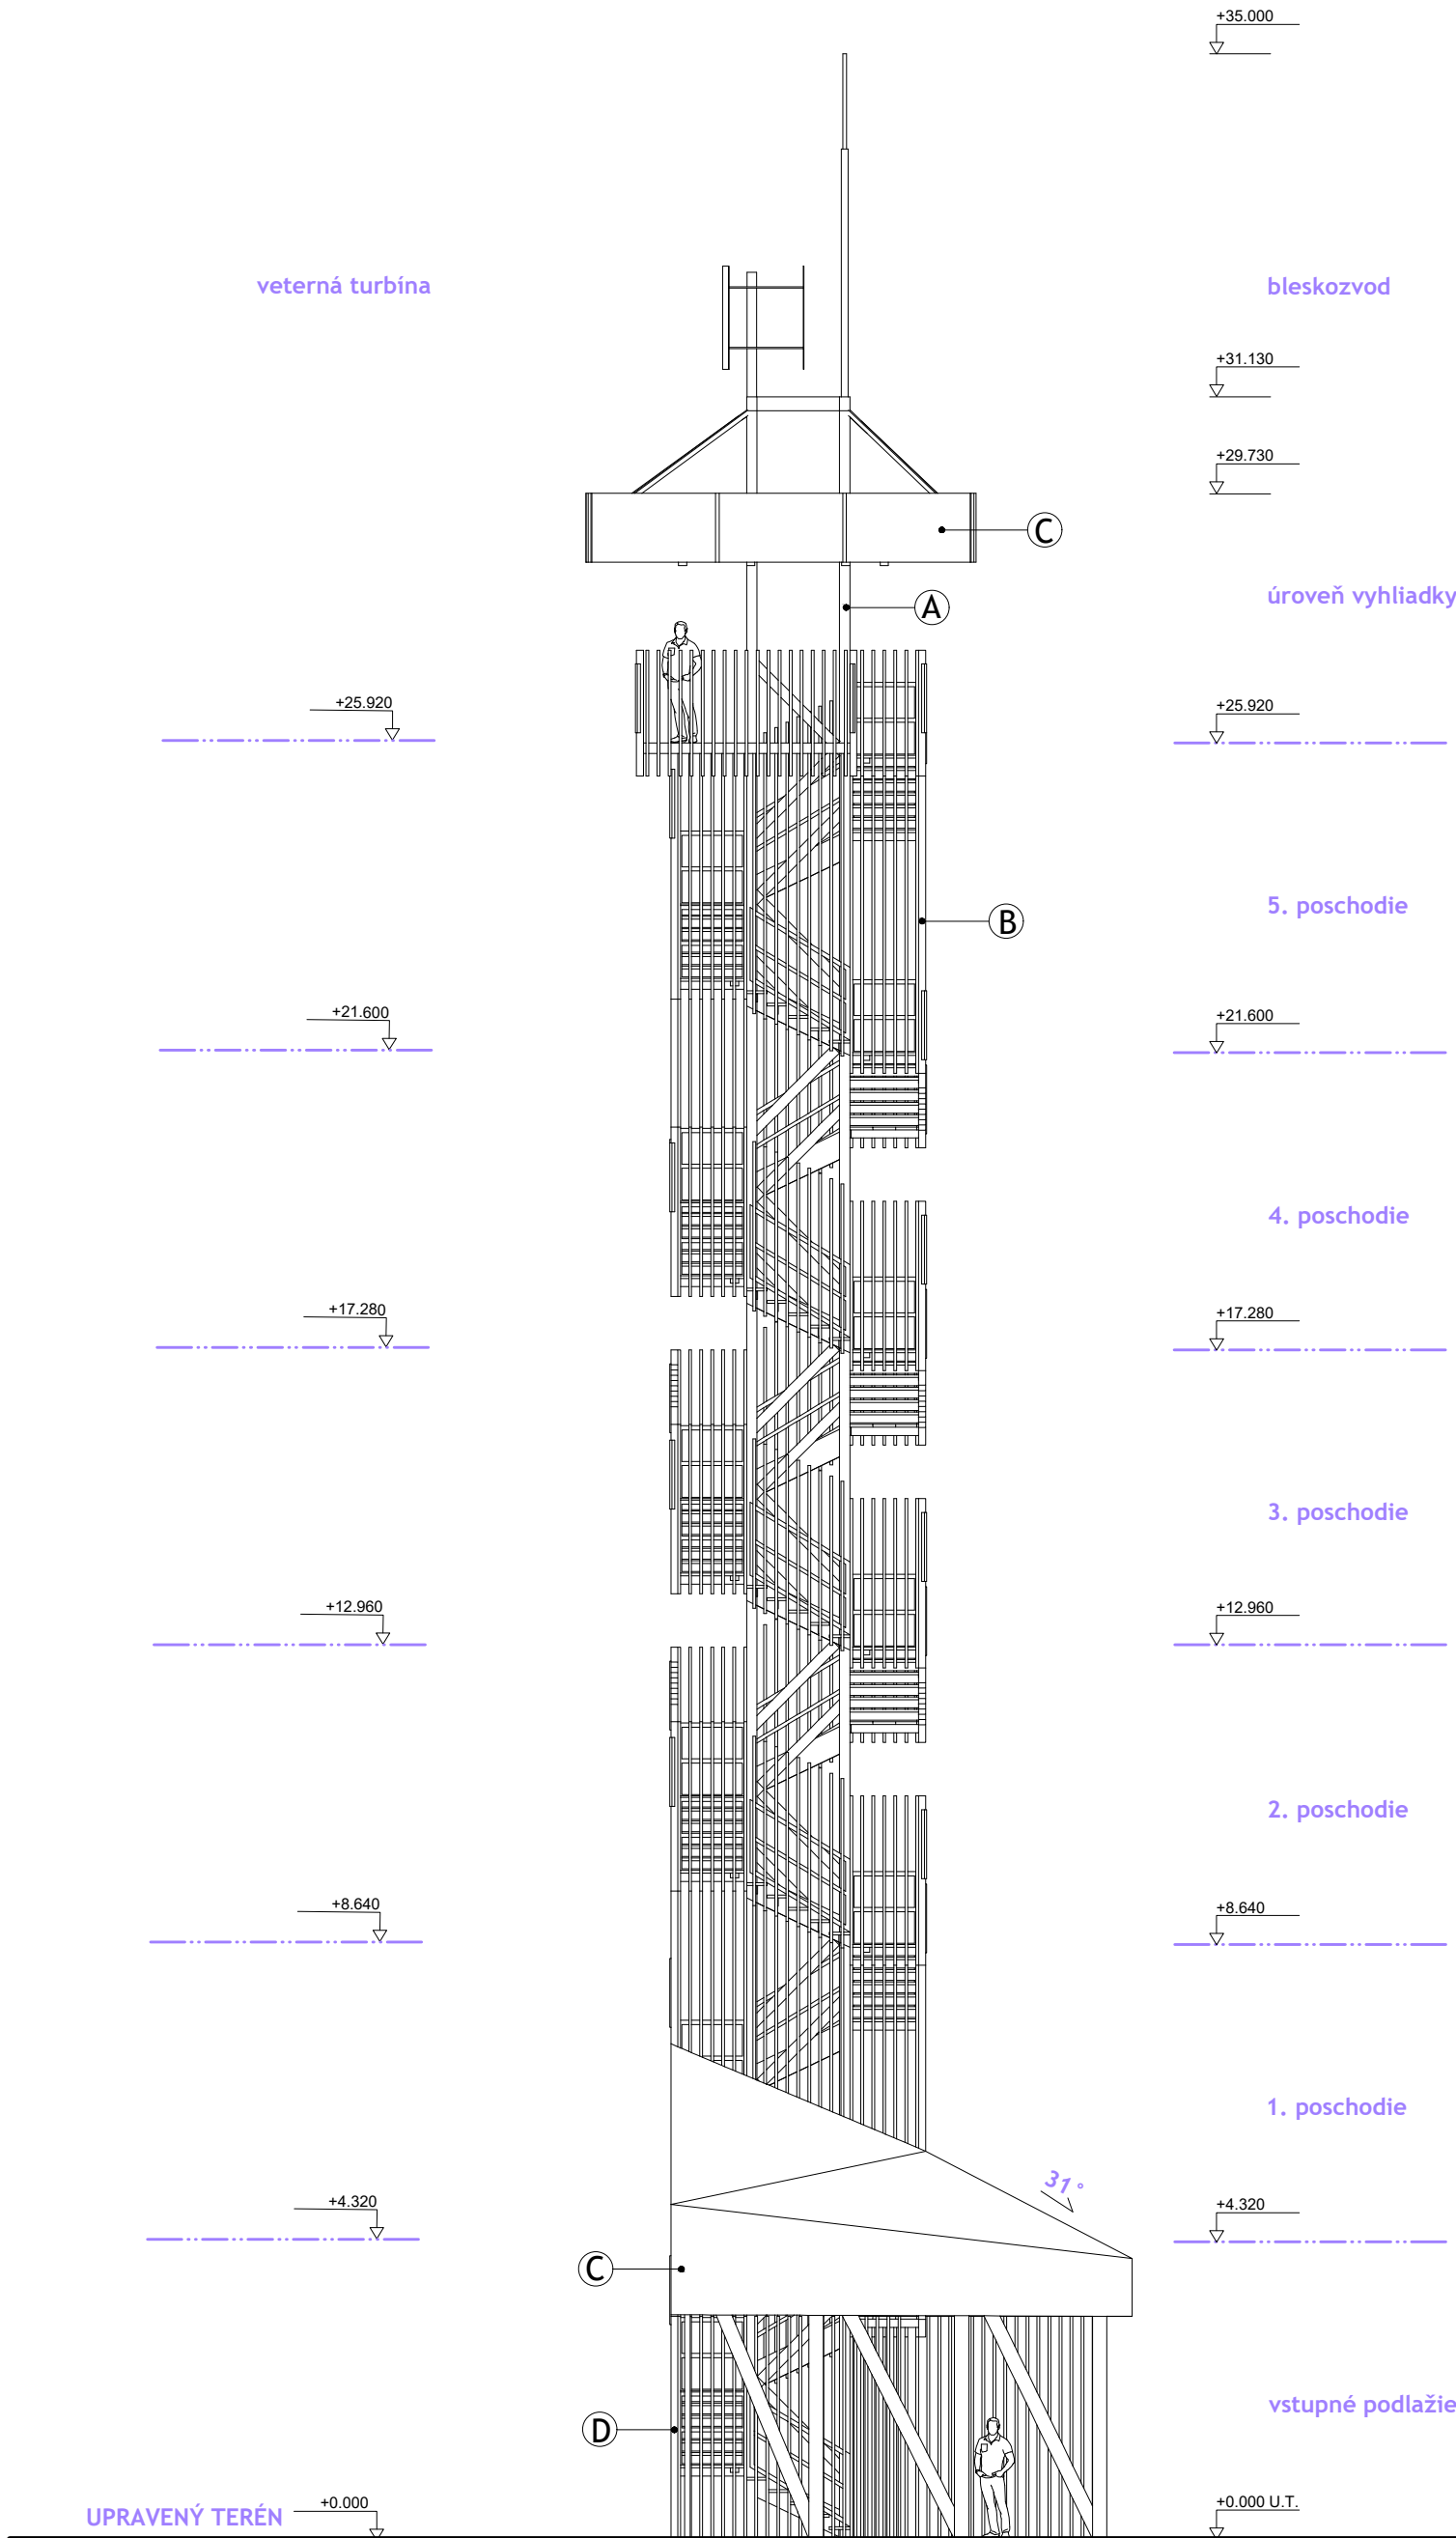

LEGENDA MATERIÁLOV:

- A POZINKOVANÁ OCEĽOVÁ KONŠTRUKCIA
- B DREVENÁ HRNOLOVÁ FASÁDA
- C OPLECHOVANIE - HILNÍK - ANTRACIT
- D DREVENÁ KONŠTRUKCIA

LEGENDA:

VŠETKY TVARY A ROZMERY OCEĽOVÝCH KONŠTRUKCIÍ VIÐ STATIKA.

<div><div><div><div></div><div>LIGRUS s.r.o.</div></div><div><div>Ing. arch. Igor Cziel</div><div>email: igor.cziel@gmail.com</div><div>adresa: Zvolenský architekt SKA</div><div>tel.: +421 904 509 499</div></div><div><div>Hlavná 99, 045 01 Gelnica</div><div>email: igor.cziel@gmail.com</div><div>tel.: +421 904 509 499</div></div></div></div>				STAVBA		GREEN POINT		PROFESIA	
Ing. arch. Igor Cziel				Miesto		Oblasť		Stupeň	
