
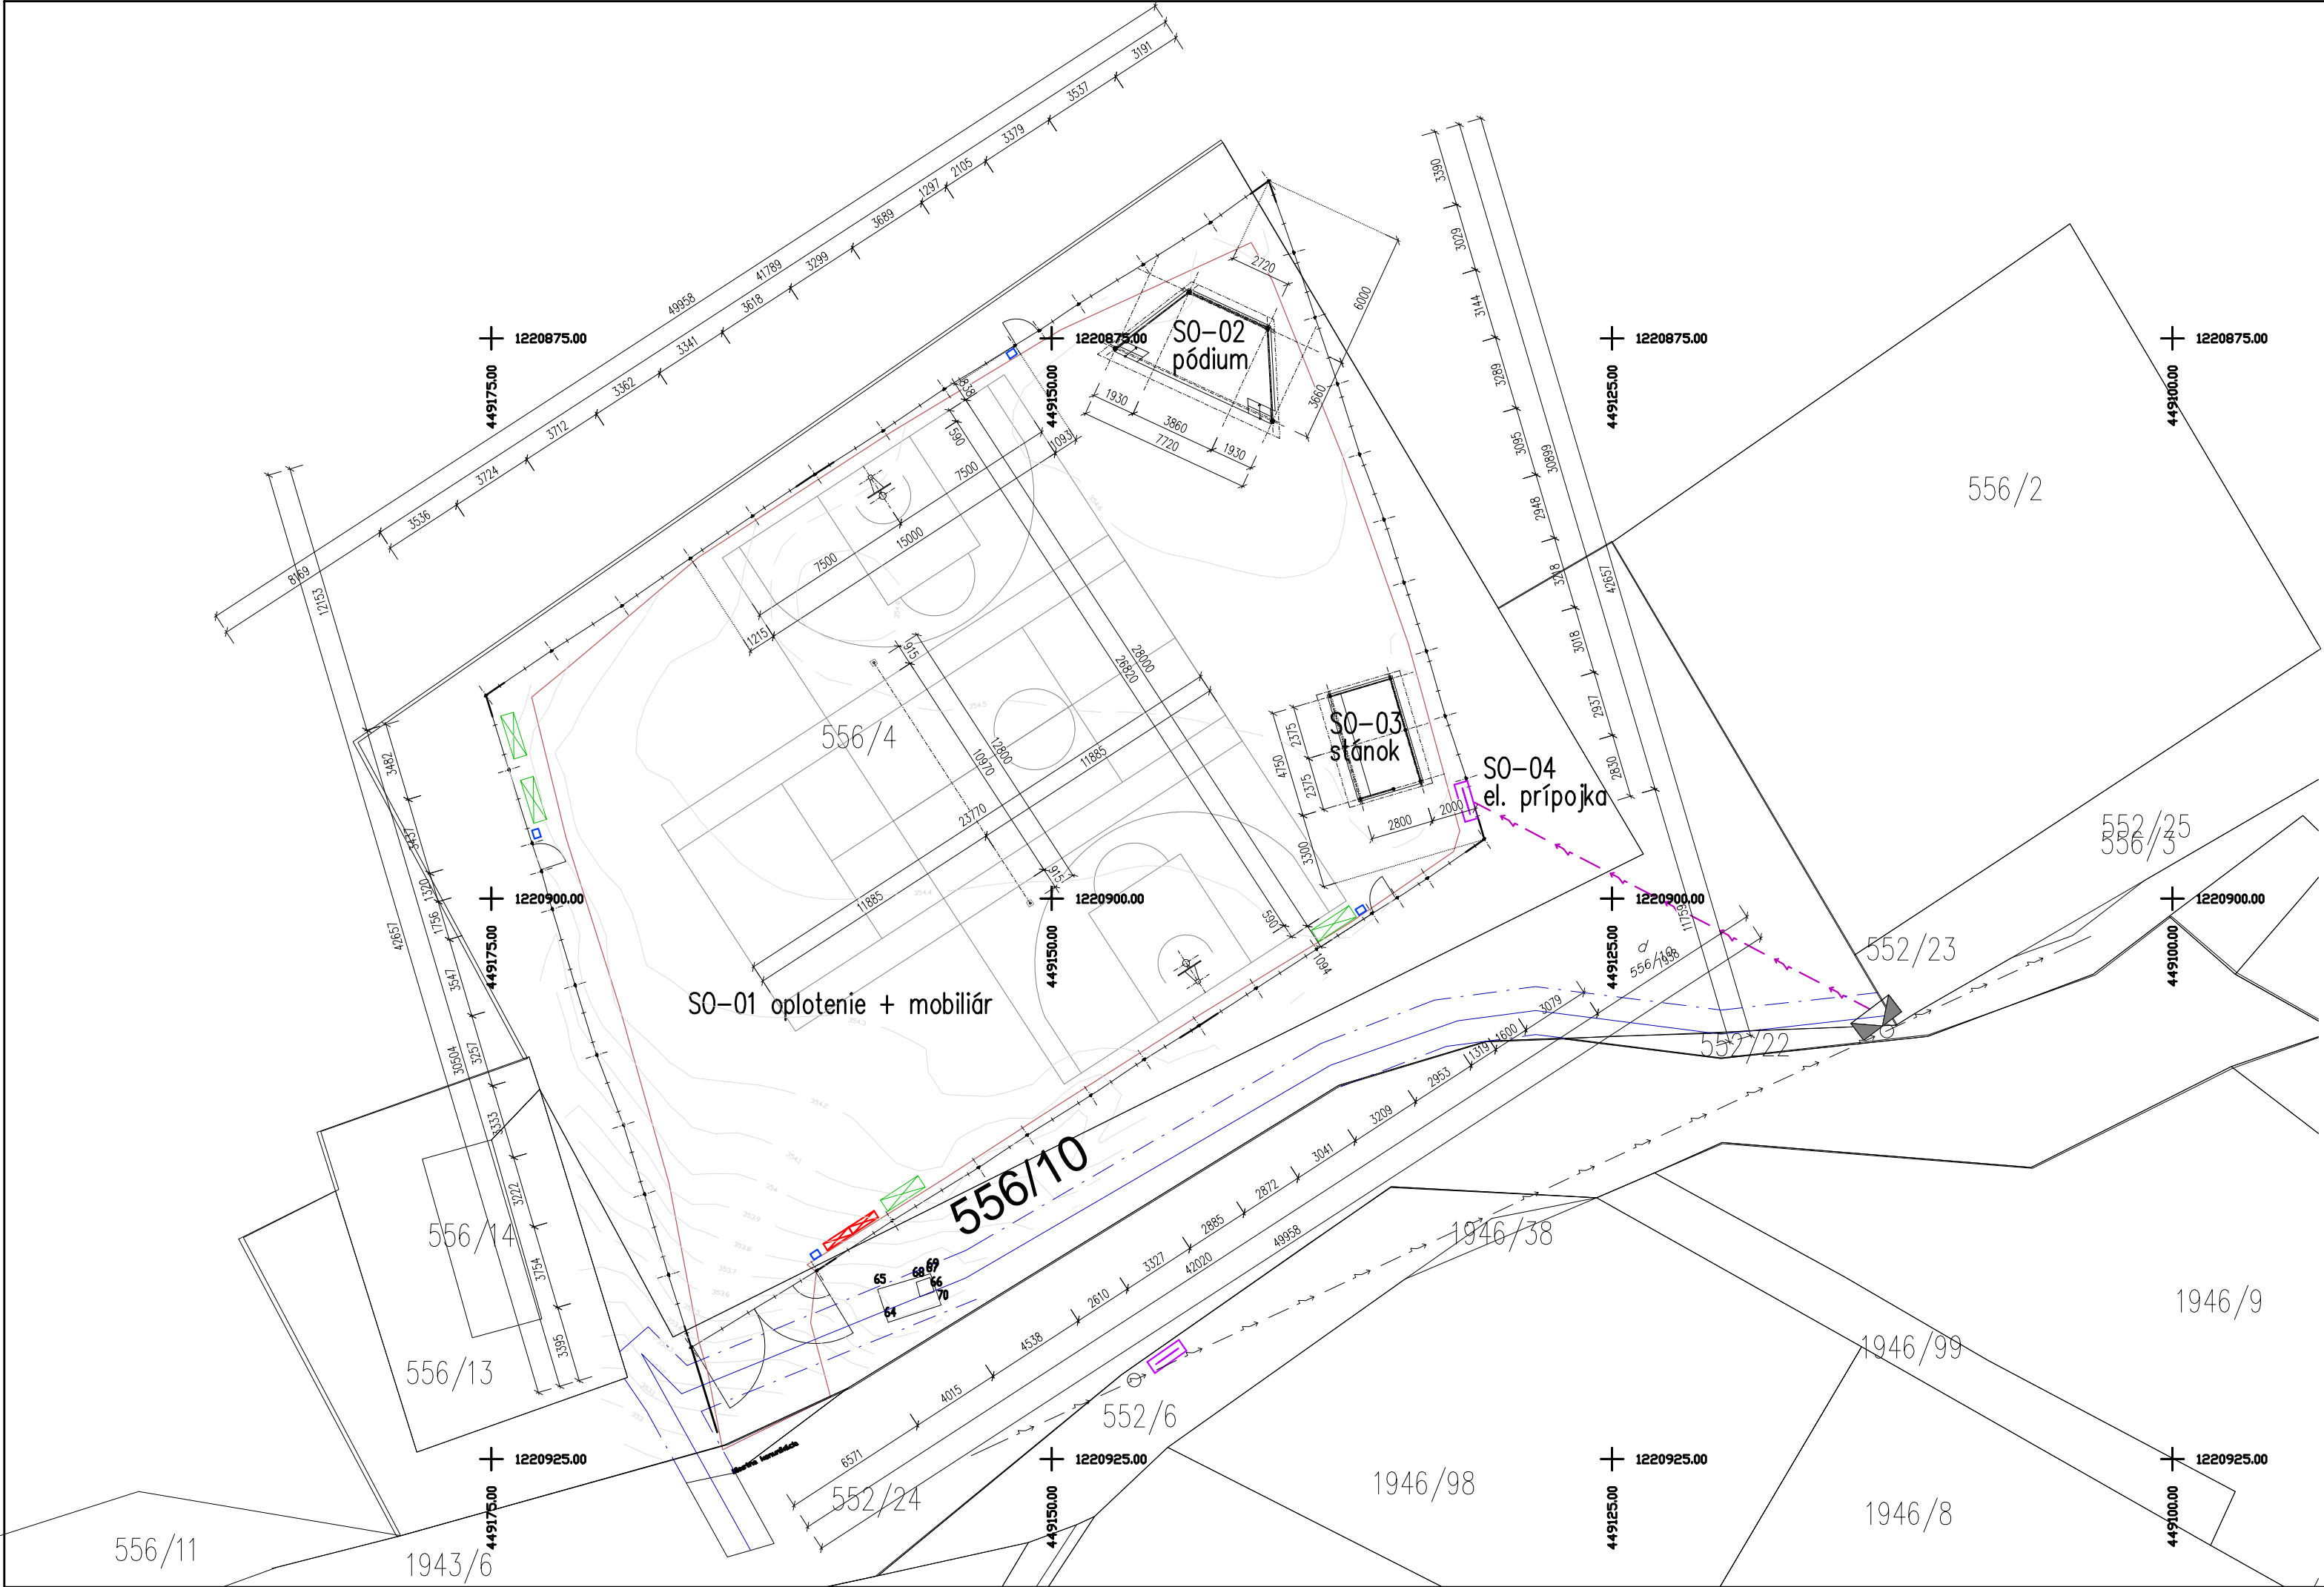


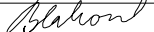

Legenda:

- OPLOTENIE POZEMKU
- ASFALTOVÁ PLOCHA
- SO-01 OPLOTENIE + MOBILIÁR
- SO-02 PÓDIUM
- SO-03 STÁNOK
- SO-04 ELEKTRICKÁ PRÍPOJKA
- PLASTOVÁ LAVIČKA S 9 LATKAMI, DLŽKY 2,0m, 4ks
- STOJAN NA BICYCLE Z OCELOVÝCH PROFILOV, OBLÚKOVÝ, OBOJSTRANNÝ, DLŽKA 1350mm, 2ks
- KOVOVÝ KÔŠ NA ODPAD, STACIONÁRNY, 4ks

±0,000 = 354,673 m.n.m. (BpV)

|                                                                                       |                                                   |                     |   |         |
|---------------------------------------------------------------------------------------|---------------------------------------------------|---------------------|---|---------|
| ZODP. PROJEKTANT                                                                      | VYPRACOVAL                                        | KRESLIL             | Ing. Ingrid Blahová<br>SNP 15/9, 972 31 Jalovec<br>IČO: 41 852 281<br>email: ingridblaho@gmail.com<br>tel.: +421 903 504 536 |         |
| Ing. Ingrid Blahová                                                                   | Ing. Ingrid Blahová                               | Ing. Ingrid Blahová |   |         |
|  |                                                   |                     |   |         |
| INVESTOR                                                                              | Obec Lipník<br>Lipník 36, 972 32 Chrenovec–Brusno |                     |   |         |
| STAVBA                                                                                | ASFALTOVÉ IHRISKO                                 |                     | ZÁKAZKA Č.   | 09–2019 |
| MIESTO STAVBY                                                                         | č.parc.: 556/4; k.ú.: Lipník; okr.: Prievidza     |                     | STUPEŇ PD   | Projekt |
| ČASŤ                                                                                  | A.) Architektonicko-stavebné riešenie             |                     | DÁTUM   | 04/2019 |
| OBJEKT                                                                                |                                                   |                     | FORMÁT   | 3x A4   |
| NÁZOV VÝKRESU                                                                         | Koordinačný výkres                                |                     | MIERKA   | 1: 250  |
|                                                                                       |                                                   |                     | ČÍSLO VÝKRESU   | D       |