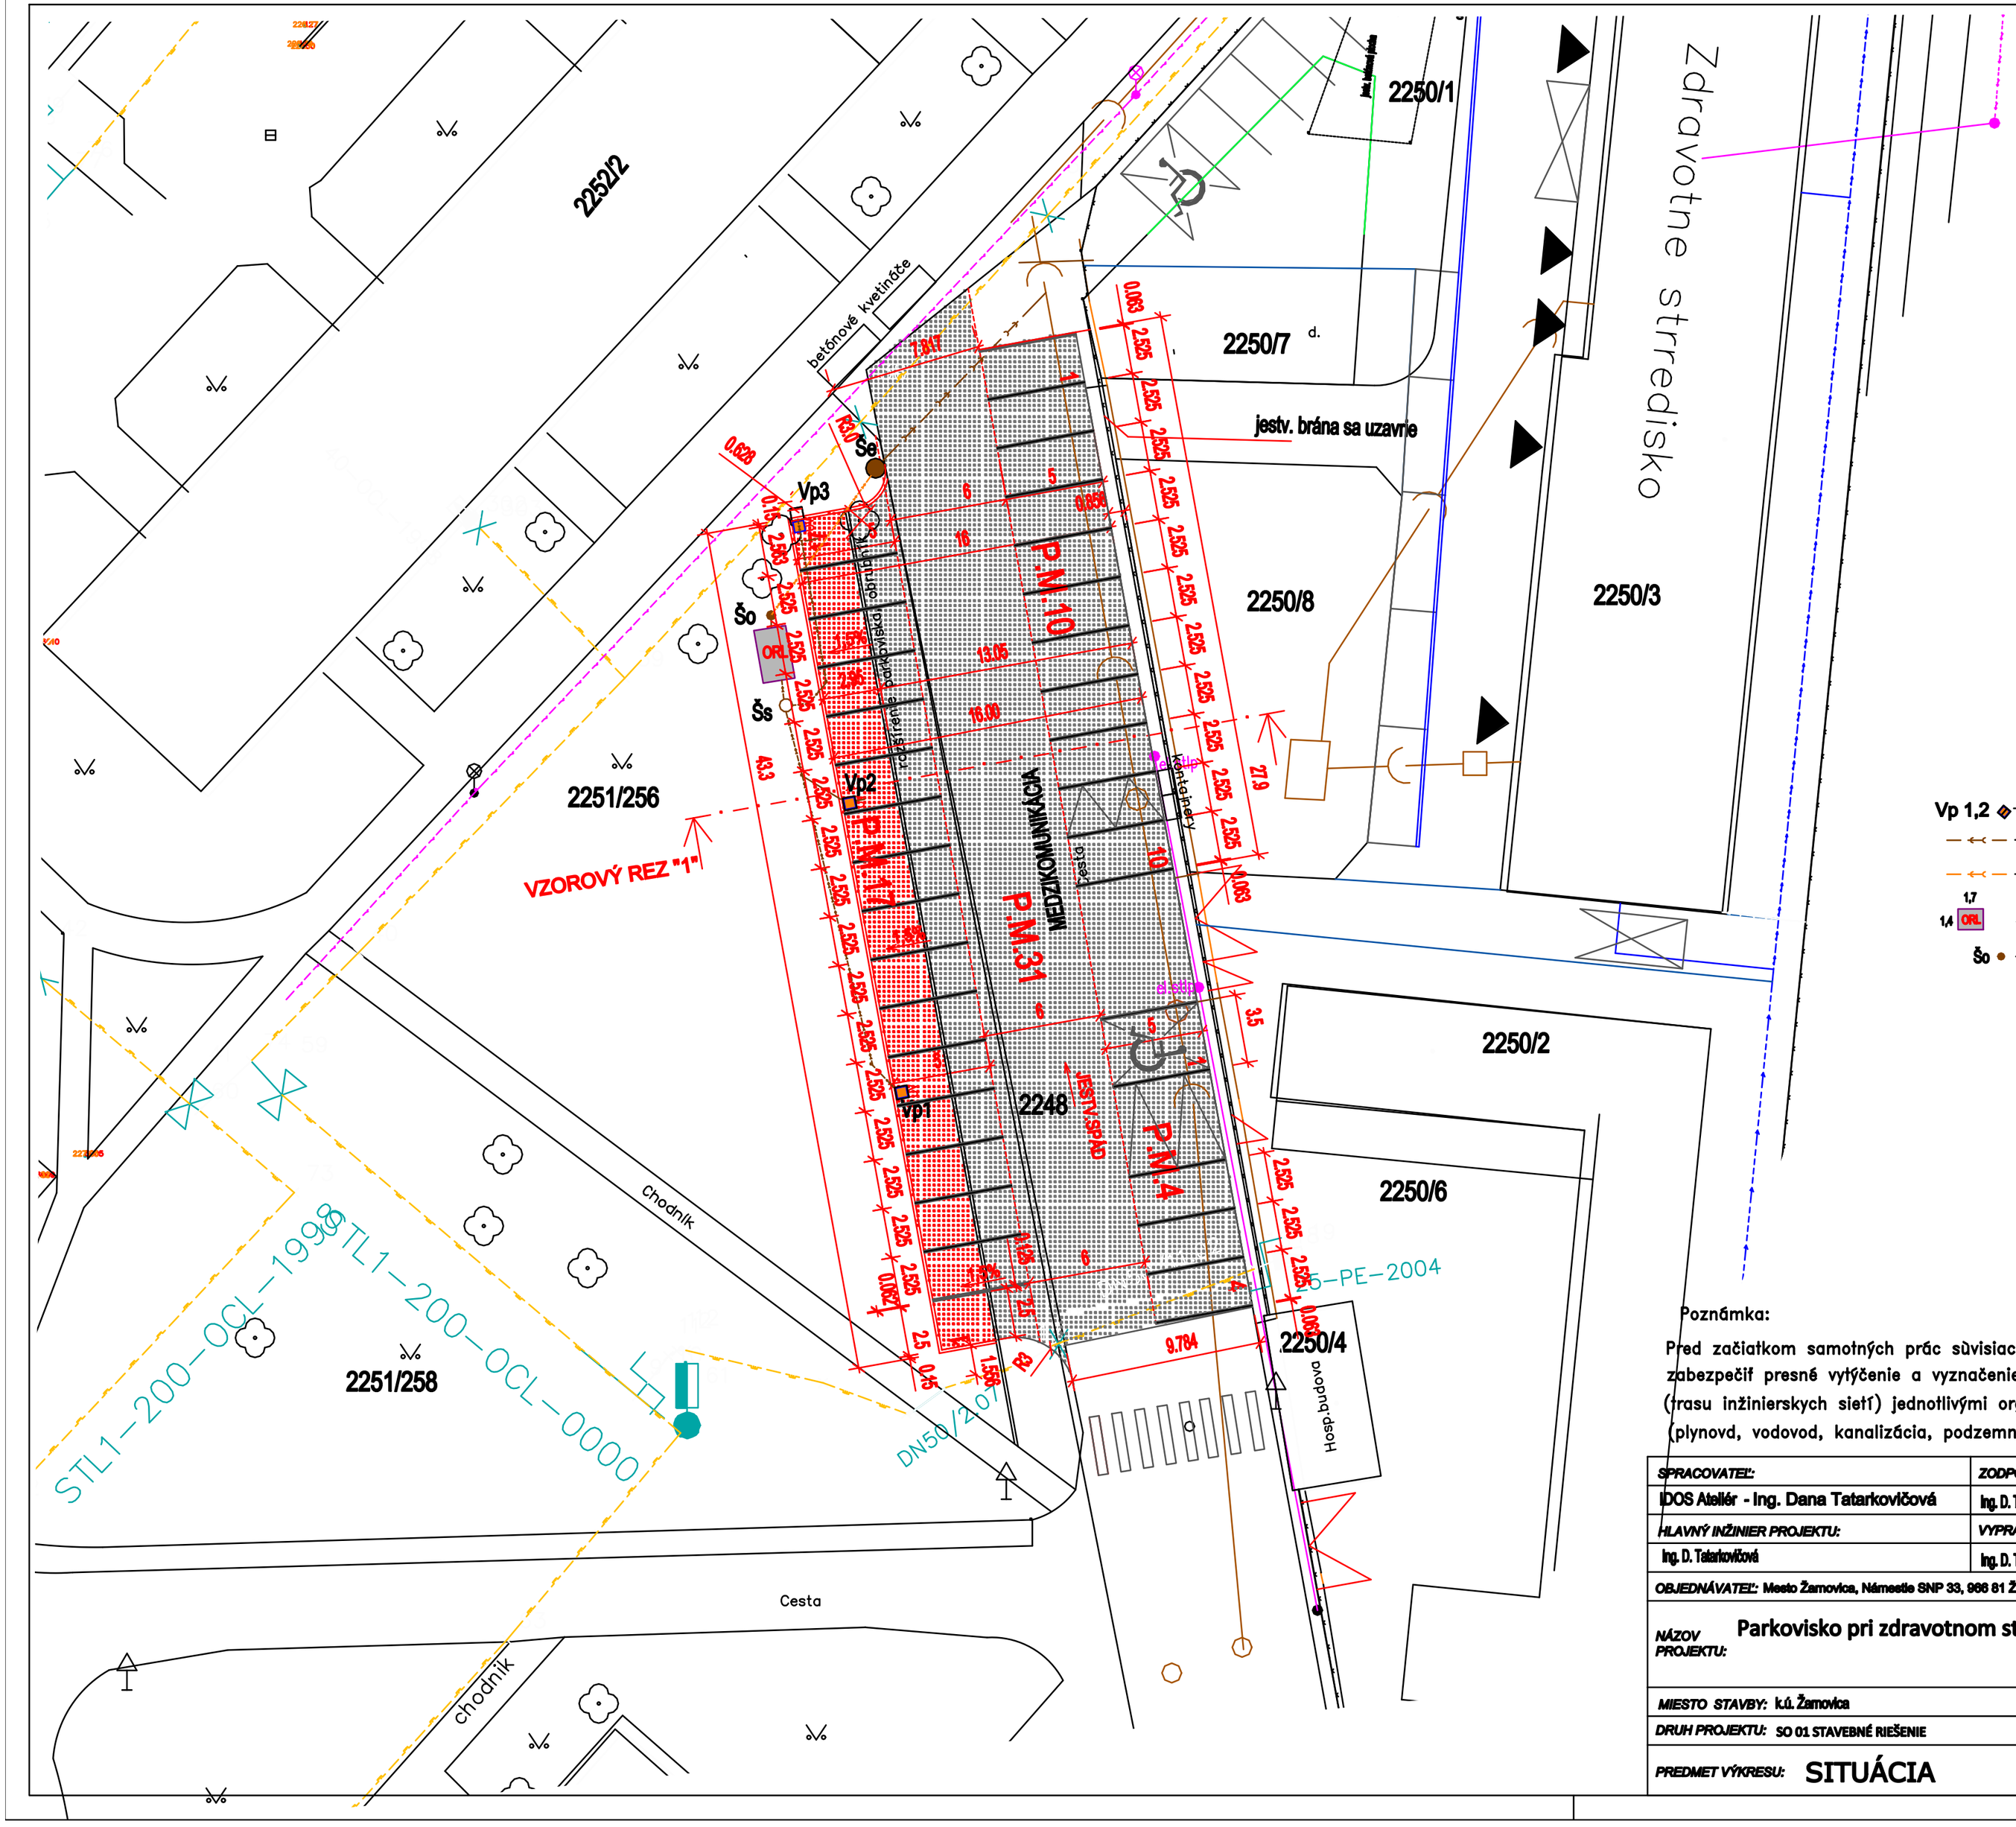


ZOZNAM STAVEBNÝCH OBJEKTOV:

SO 01 STAVEBNÉ RIEŠENIE
SO 02 DAŽĎOVÁ KANALIZÁCIA

LEGENDA :

- PARKOVISKO(NOVÉ KONŠTR.VRSTVY)–ASFALTOBETÓN
- PARKOVISKO(JESTV. PODKLAD)–ASFALTOBETÓN
- CESTNÝ OBRUBNÍK
- VÝRUB STROMU–1ks

LEGENDA NOVÝCH INŽINIERSKYCH SIETI :

- Vp 1,2 – betónová prefabrikovaná uličná vpust DN 500mm
- navrhovaná dažďová kanalizácia z parkovísk prítok do ORL potrubie PVC (pre vysoké zaťaženie SN 8 – 10), alebo korungované PVC potrubie
- vyčistená voda – odtok z ORL potrubie PVC (pre vysoké zaťaženie SN 8 – 10), alebo korungované PVC potrubie
- 1,7 / 1,4 ORL – odlučovač ropných látok , prietok 15,0 l/s, účinnost čistenia 0,5 mg/l NEL pôdorysný rozmer 1,7 x 1,4 m
- Šo – šachta DN 400 mm pre odber vzoriek

LEGENDA JESTV. INŽINIERSKYCH SIETI :

- ELEKTRICKÉ NN VEDENIE–podzemné
- VEREJNÝ VODOVOD
- VEREJNÝ PLYNOVOD STL
- VEREJNÁ KANALIZÁCIA
- TELEKOMUNIKAČNÉ VEDENIE–PODZEMNÉ
- ELEKTRICKÉ VN VEDENIE–podzemné

ZASTAVANÁ PLOCHA : 863,m2

Poznámka:

Pred začiatkom samotných prác sùvisiacich s rekonštrukciou komunikácií je nevyhnutné zabezpečiť presné vytýčenie a vyznačenie všetkých podzemných vedení na povrchu terénu (trasu inžinierskych sietí) jednotlivými organizáciami a opatrif ich proti poškodeniu (plynovd, vodovod, kanalizácia, podzemné spojové a elektrické rozvody, optické siete,...).

SPRACOVATEĽ: IDOS Atelier - Ing. Dana Tatarkovičová	ZODPOVEDNÝ PROJEKTANT/AUTOR: Ing. D. Tatarkovičová
HLAVNÝ INŽINIER PROJEKTU: Ing. D. Tatarkovičová	VYPRACOVAL: Ing. D. Tatarkovičová

Ing. Dana Tatarkovičová-IDOS Atelier
Horná Hámre 75
966 71 Horná Hámre
IČO: 40636467

OBJEDNÁVATEĽ: Mesto Žamovica, Námestie SNP 33, 966 81 Žamovica	FORMÁT	6 A4
NÁZOV PROJEKTU: Parkovisko pri zdravotnom stredisku	STUPEŇ	PP ÚR,SP
	DÁTUM	02/2021
	ZÁKAZKA č.	
MIESTO STAVBY: k.ú. Žamovica	PARÉ	
DRUH PROJEKTU: SO 01 STAVEBNÉ RIEŠENIE	MIERKA: M 1 : 250	Čís. VÝKRESU 02
PREDMET VÝKRESU: SITUÁCIA		